



Commune de Péry – La Heutte

Traversée de la localité de Péry – Rue de La Reuchenette RC 6



Séance d'information aux citoyens

Jeudi 23 mars 2023 à 19h00 à la salle de gymnastique de La Heutte



Plan de présentation

- 1. Introduction**
- 2. Présentation du projet**
 - a. Plan d'aménagement
 - b. Réseaux souterrains
- 3. Déroulement des travaux**
- 4. Questions**



Plan de présentation


- 1. Introduction**
2. Présentation du projet
 - a. Plan d'aménagement
 - b. Réseaux souterrains
3. Déroulement des travaux
4. Questions



1. Introduction



La route cantonale qui traverse la localité de Péry présente plusieurs déficiences, notamment l'état de la chaussée et l'absence de cheminement piétonnier, provoquant l'insécurité des piétons. L'OPC et la Commune de Péry-La Heutte souhaitent conjointement améliorer la qualité de vie, tout particulièrement dans le secteur liant la gare au chemin d'accès à la patinoire. Ce réaménagement sur ~500 m doit permettre de sensibiliser les automobilistes au lieu qu'ils traversent en modérant la vitesse ainsi que sécuriser les déplacements des piétons le long de la route cantonale.

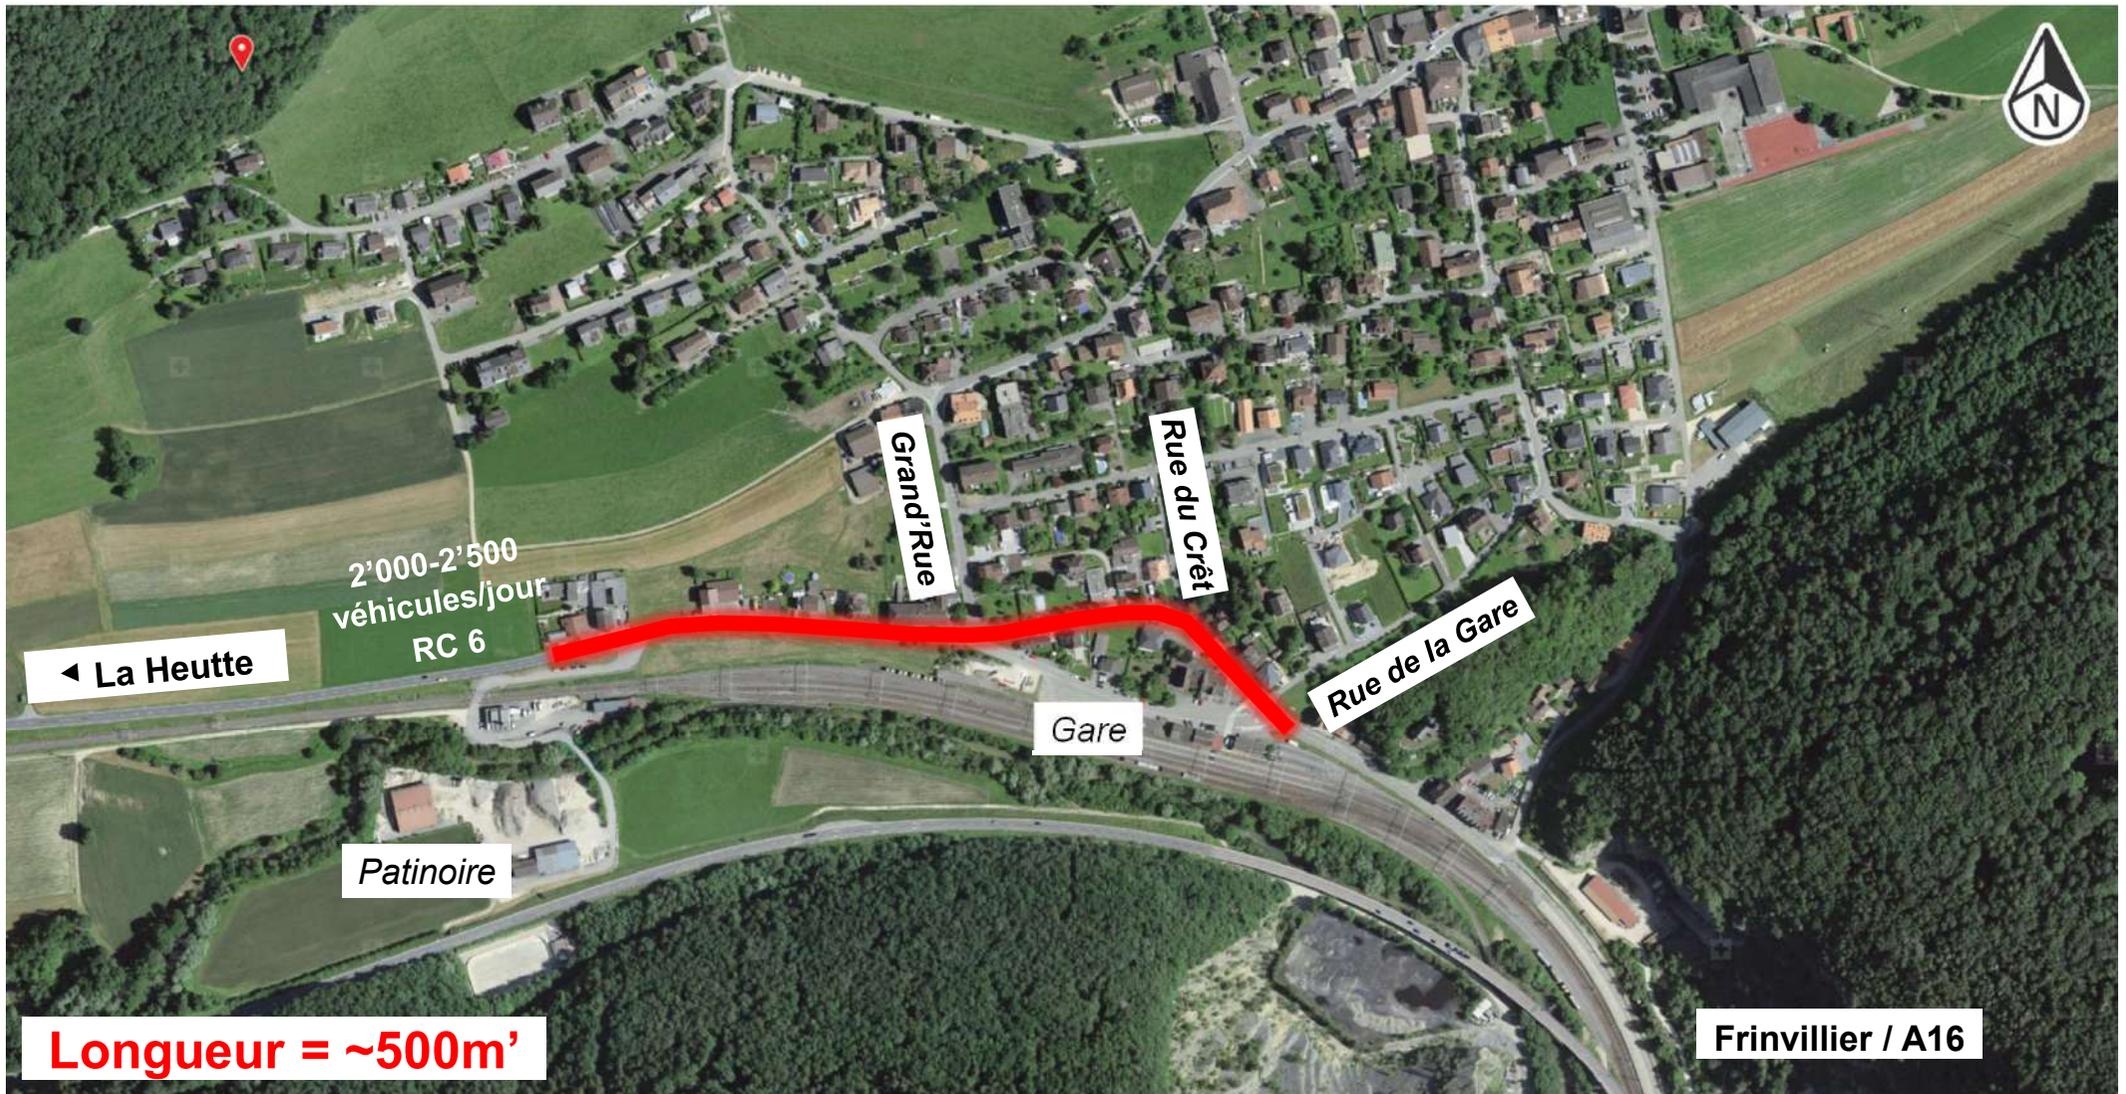



1. Objectifs du projet

- Sécurisation des cheminements piétonniers ;
- Mise aux normes des passages pour piétons ;
- Modération de trafic afin d'augmenter la sécurité et réduire les nuisances liées au trafic ;
- Redéfinition de l'espace routier avec le réaménagement de la chaussée et des trottoirs ;
- Mise aux normes de l'éclairage public et du système d'évacuation des eaux ;
- Réfection des réseaux souterrains communaux en synergie avec les travaux cantonaux ;
- Satisfaire les exigences relatives au développement durable



Plan de présentation

1. Introduction
- 2. Présentation du projet**
 - a. **Plan d'aménagement**
 - b. Réseaux souterrains
3. Déroulement du chantier
4. Questions



Péry
La Heutte


2. Présentation du projet

Plan d'aménagement global



Renouvellement de la
chaussée l= \sim 500m'

Création d'un cheminement
piétonnier sécurisé le long
de la route cantonale

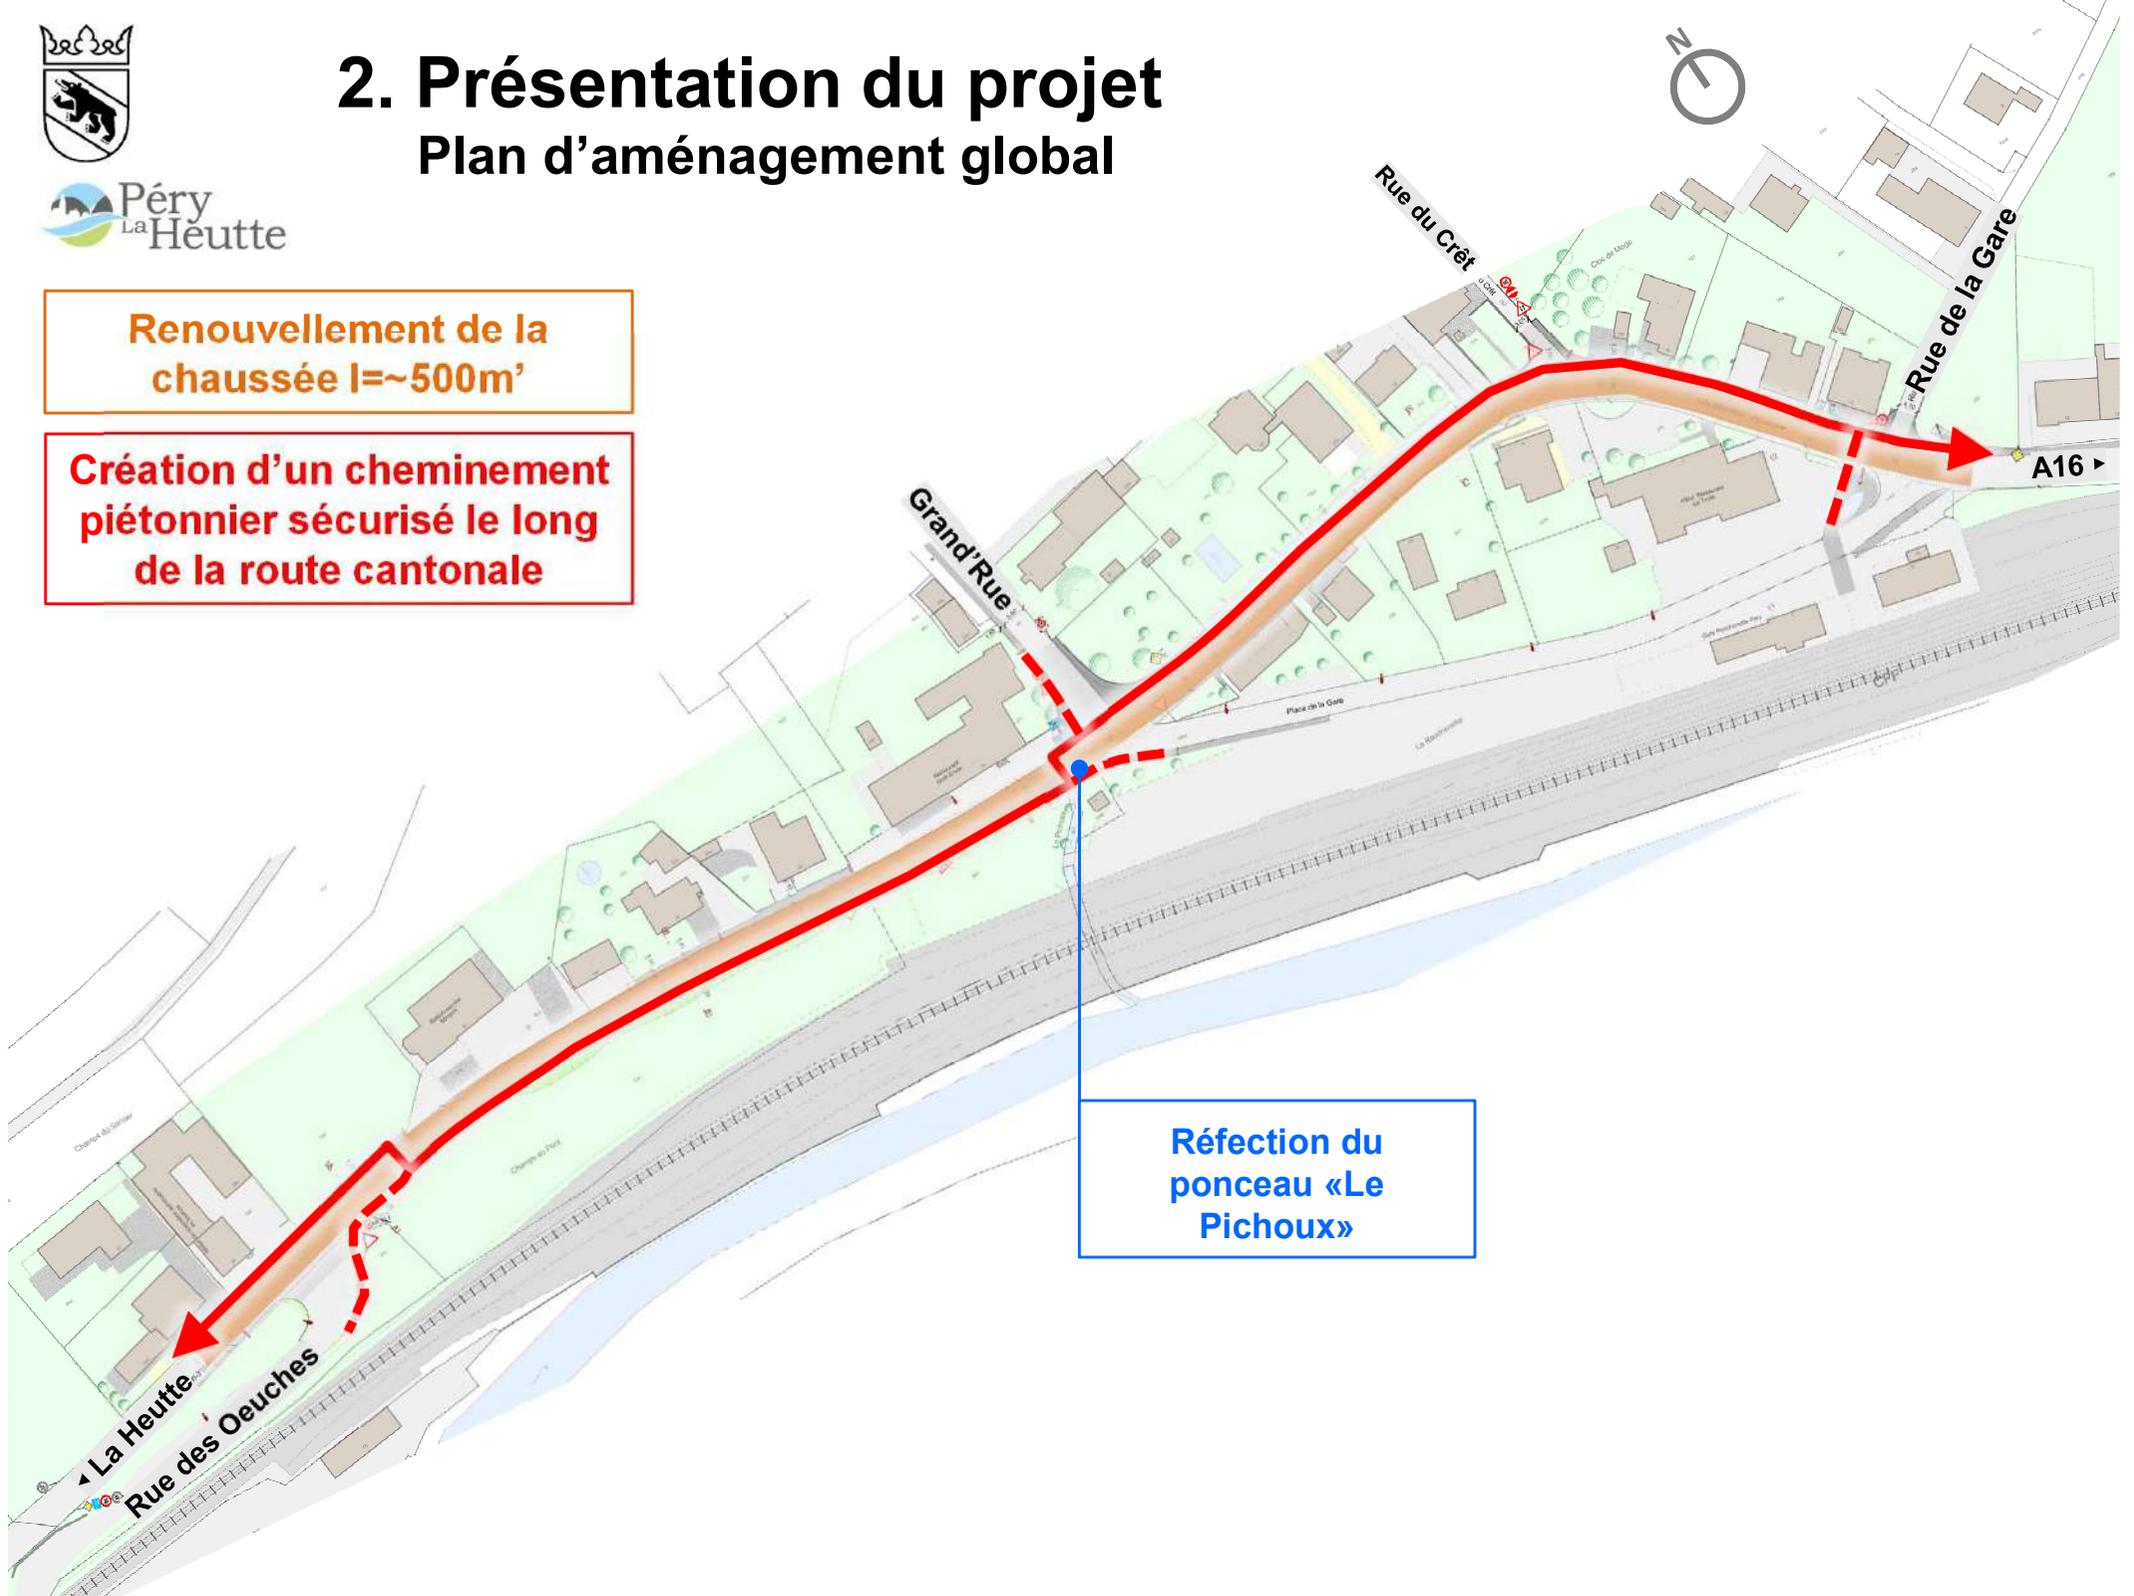

Réfection du
ponceau «Le
Pichoux»



Péry
La Heutte

2. Présentation du projet

Secteur Ouest – localisation






Péry
La Heutte

2. Présentation du projet


Plan d'aménagement secteur Ouest

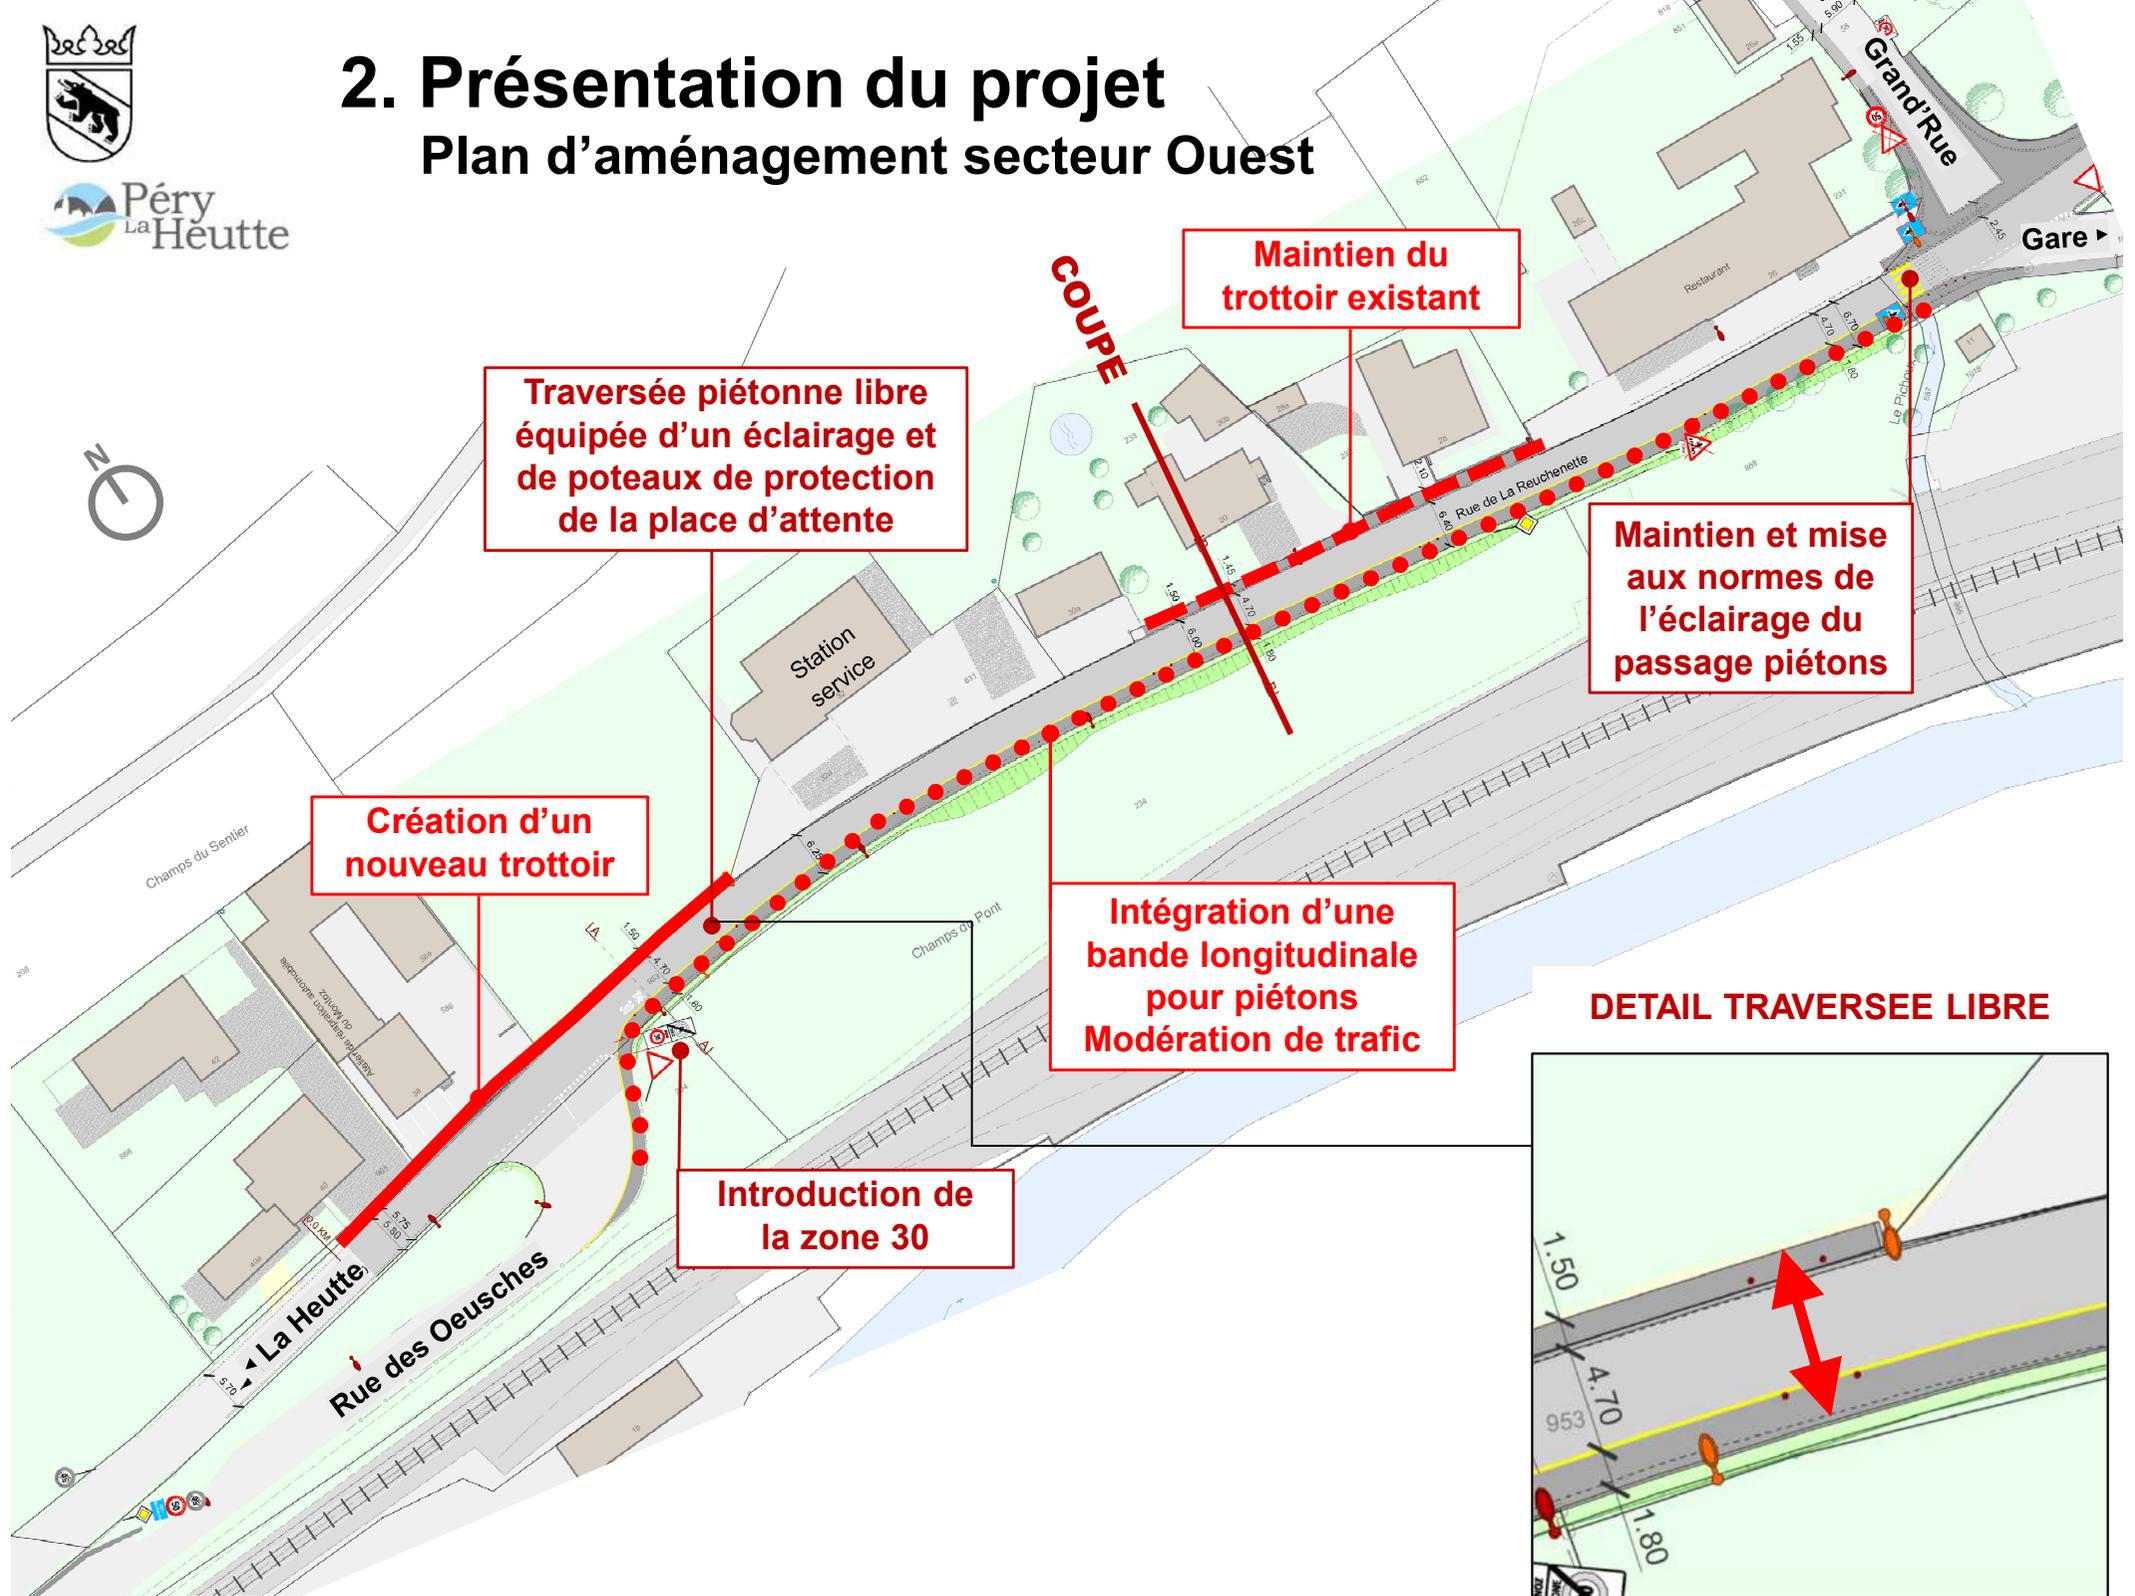



2. Présentation du projet

Photos bande longitudinale pour piétons (Saicourt)

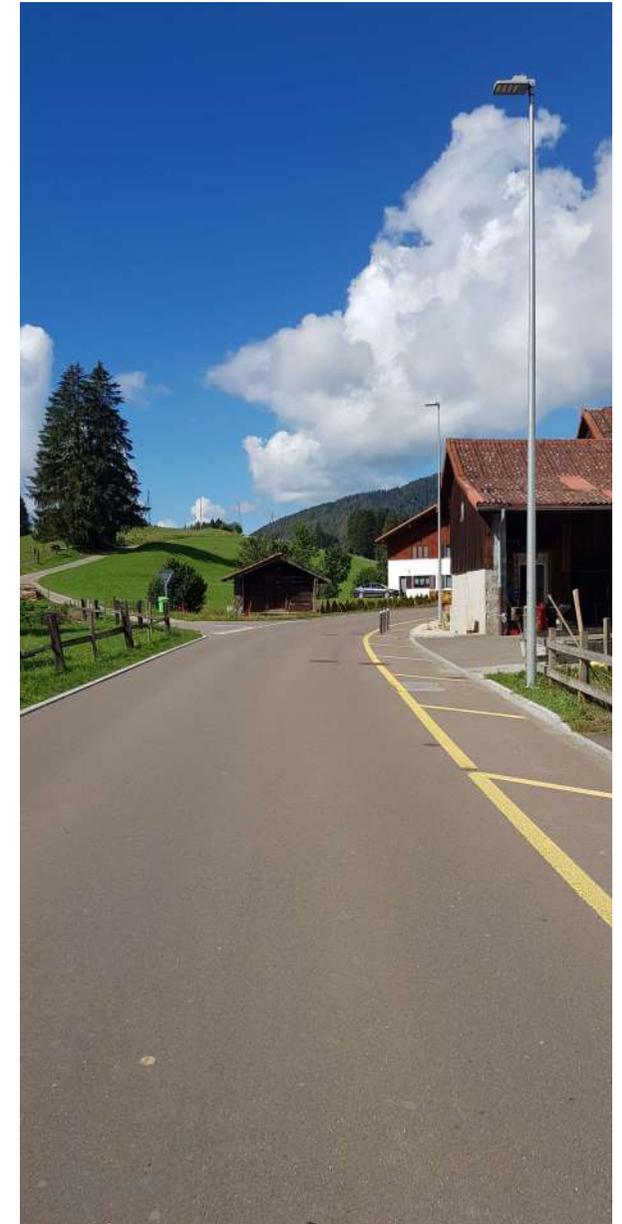





Péry
La Heutte

2. Présentation du projet

Coupe

ACCES :


Détail bordure RN15 horizontale 1:10

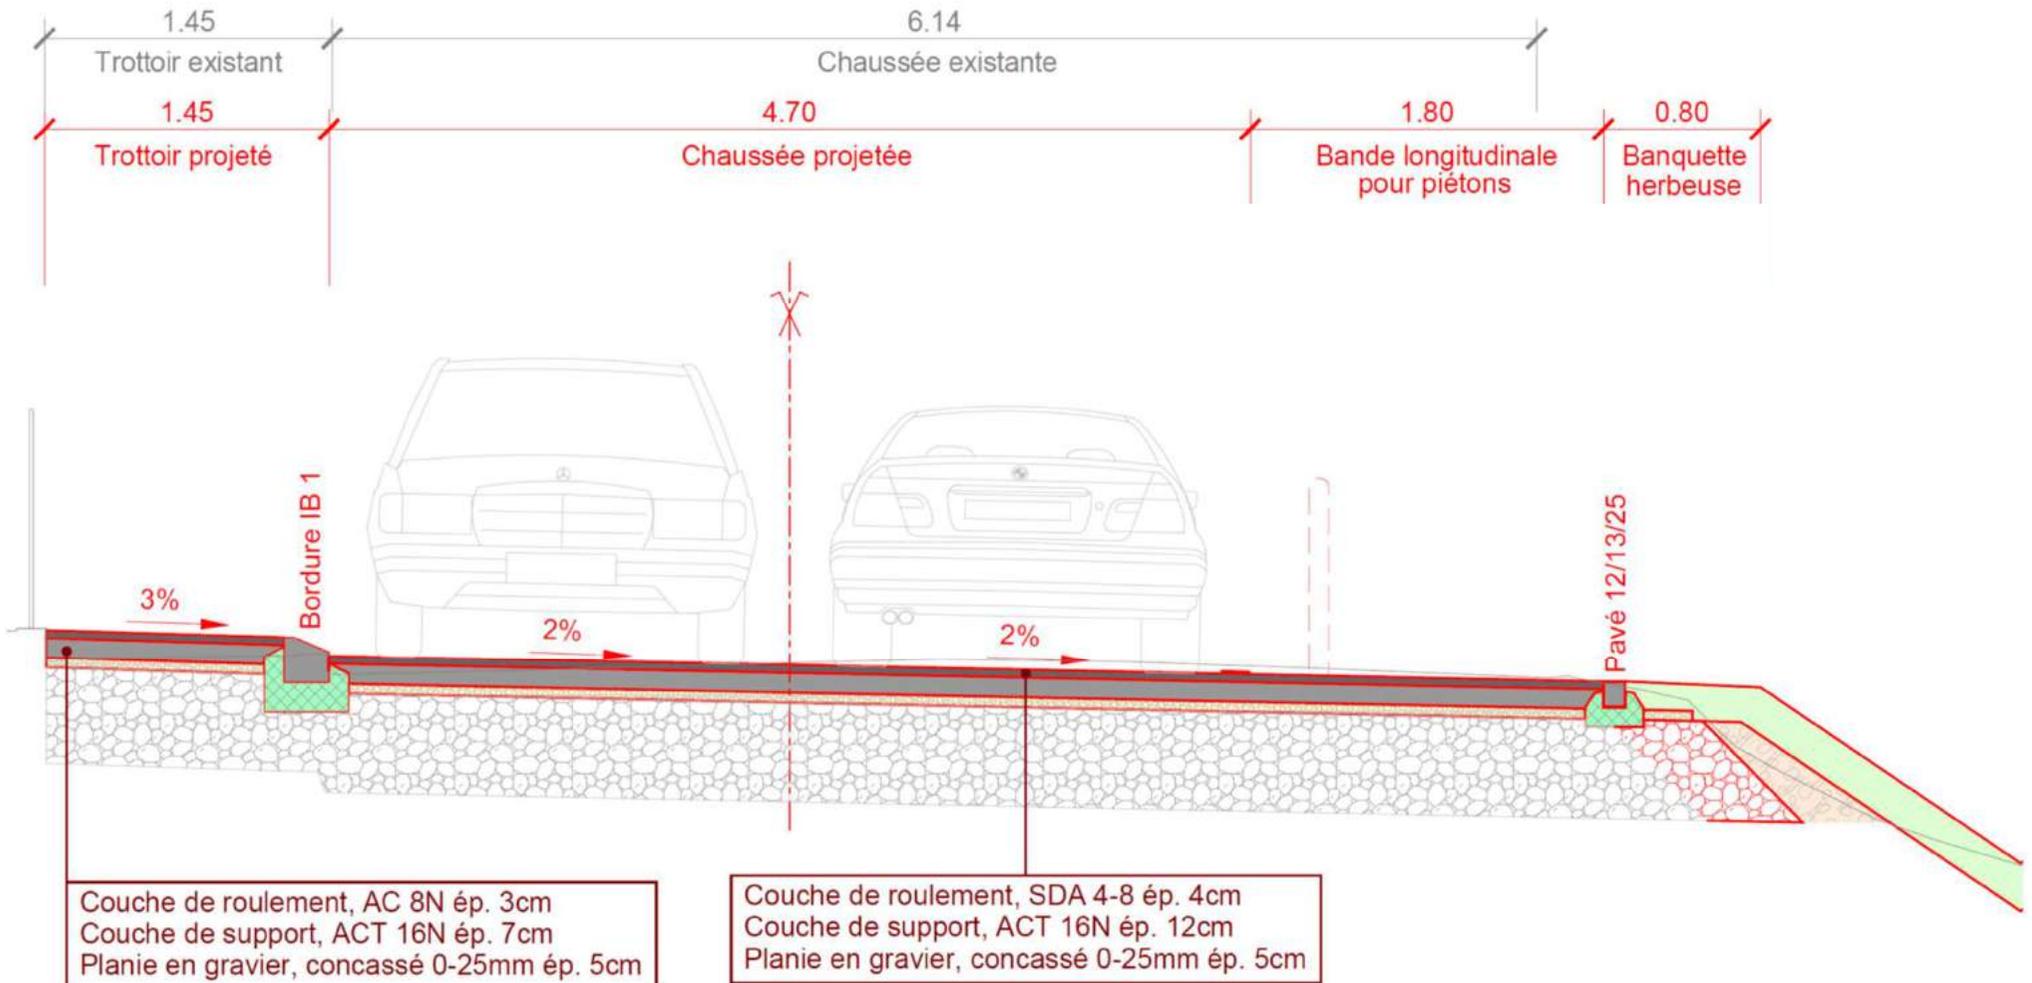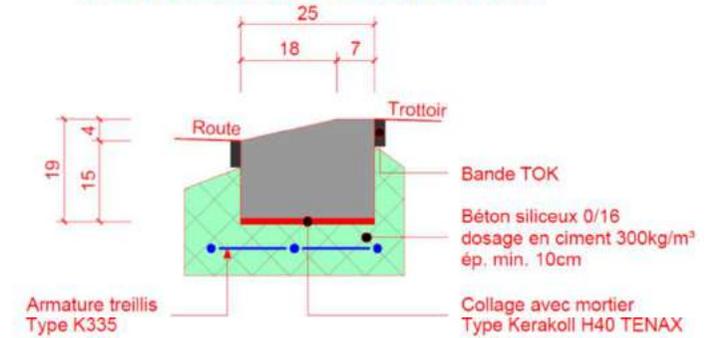



2. Présentation du projet

Plan d'aménagement secteur Ouest

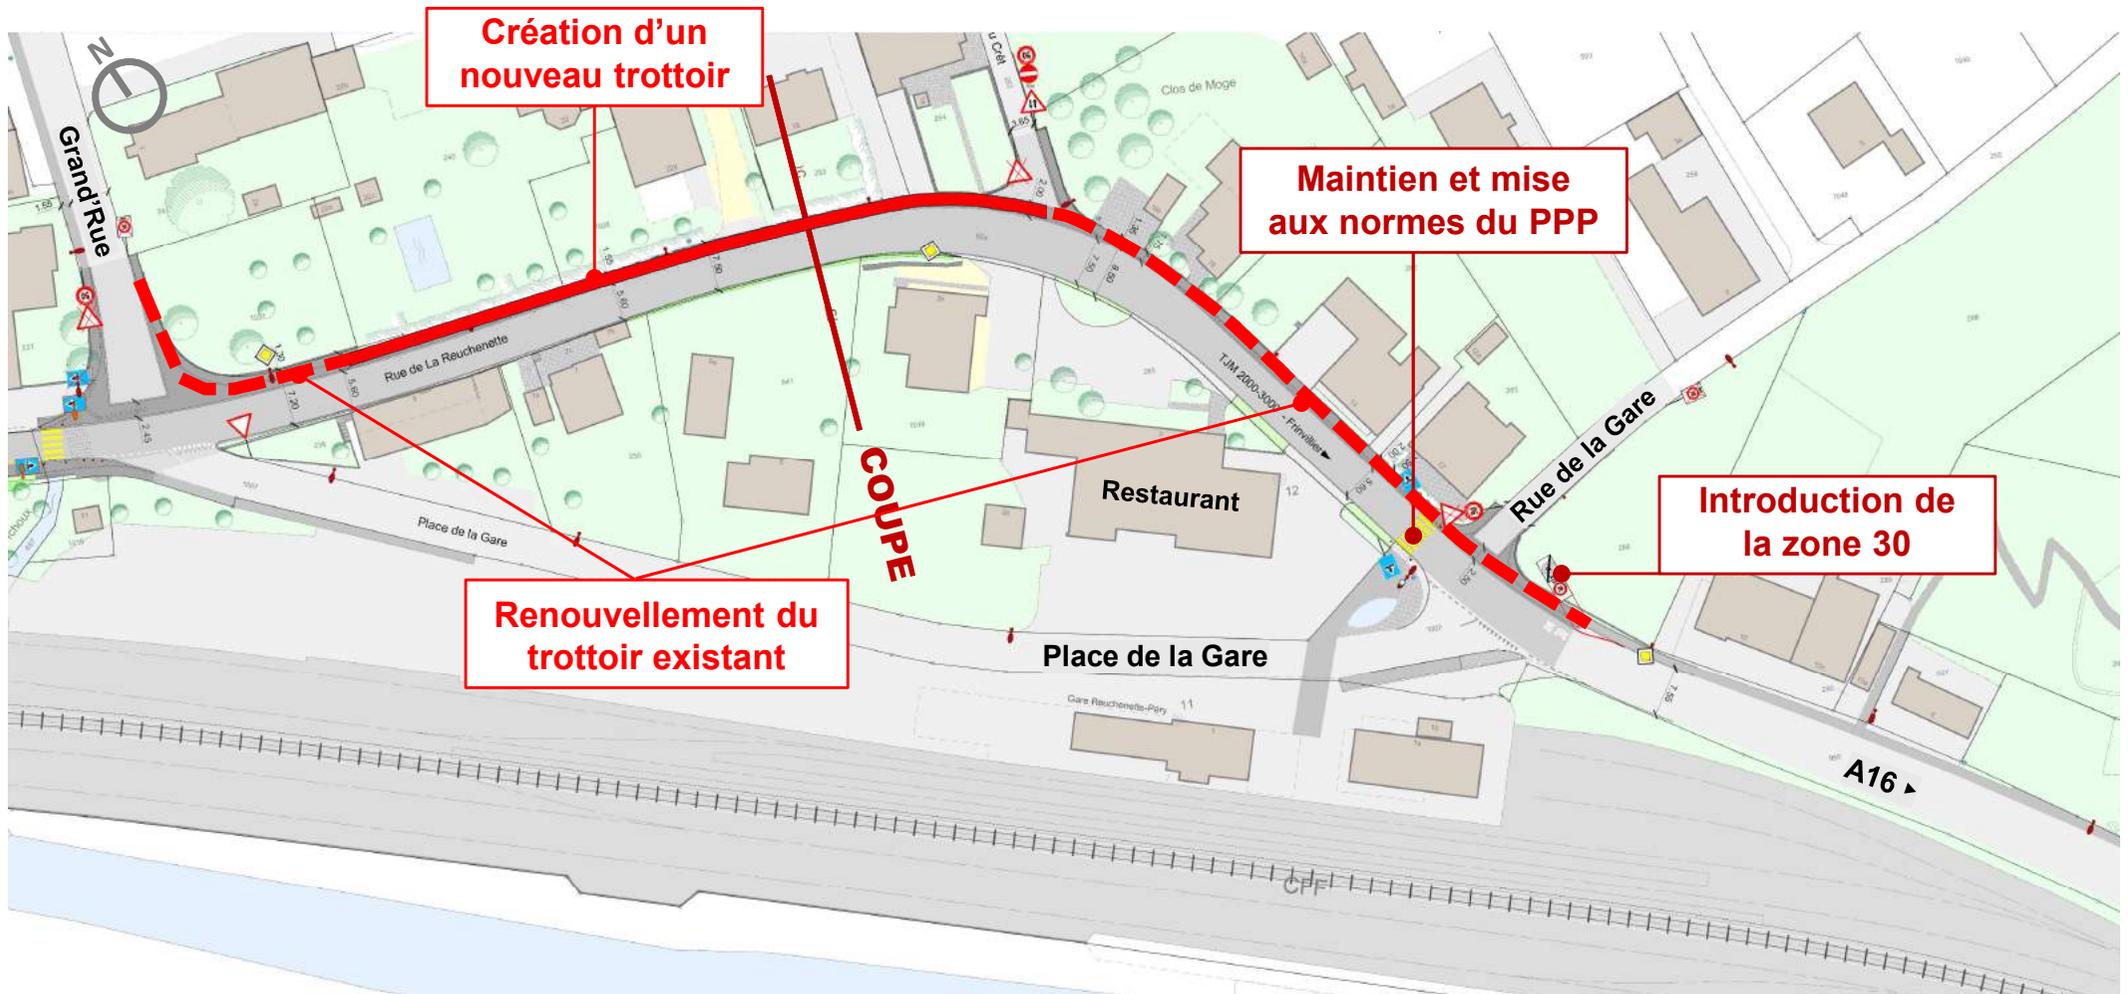




Péry
La Heutte

2. Présentation du projet

Coupe

Secteur Est Grand'Rue - Place de la Gare Est

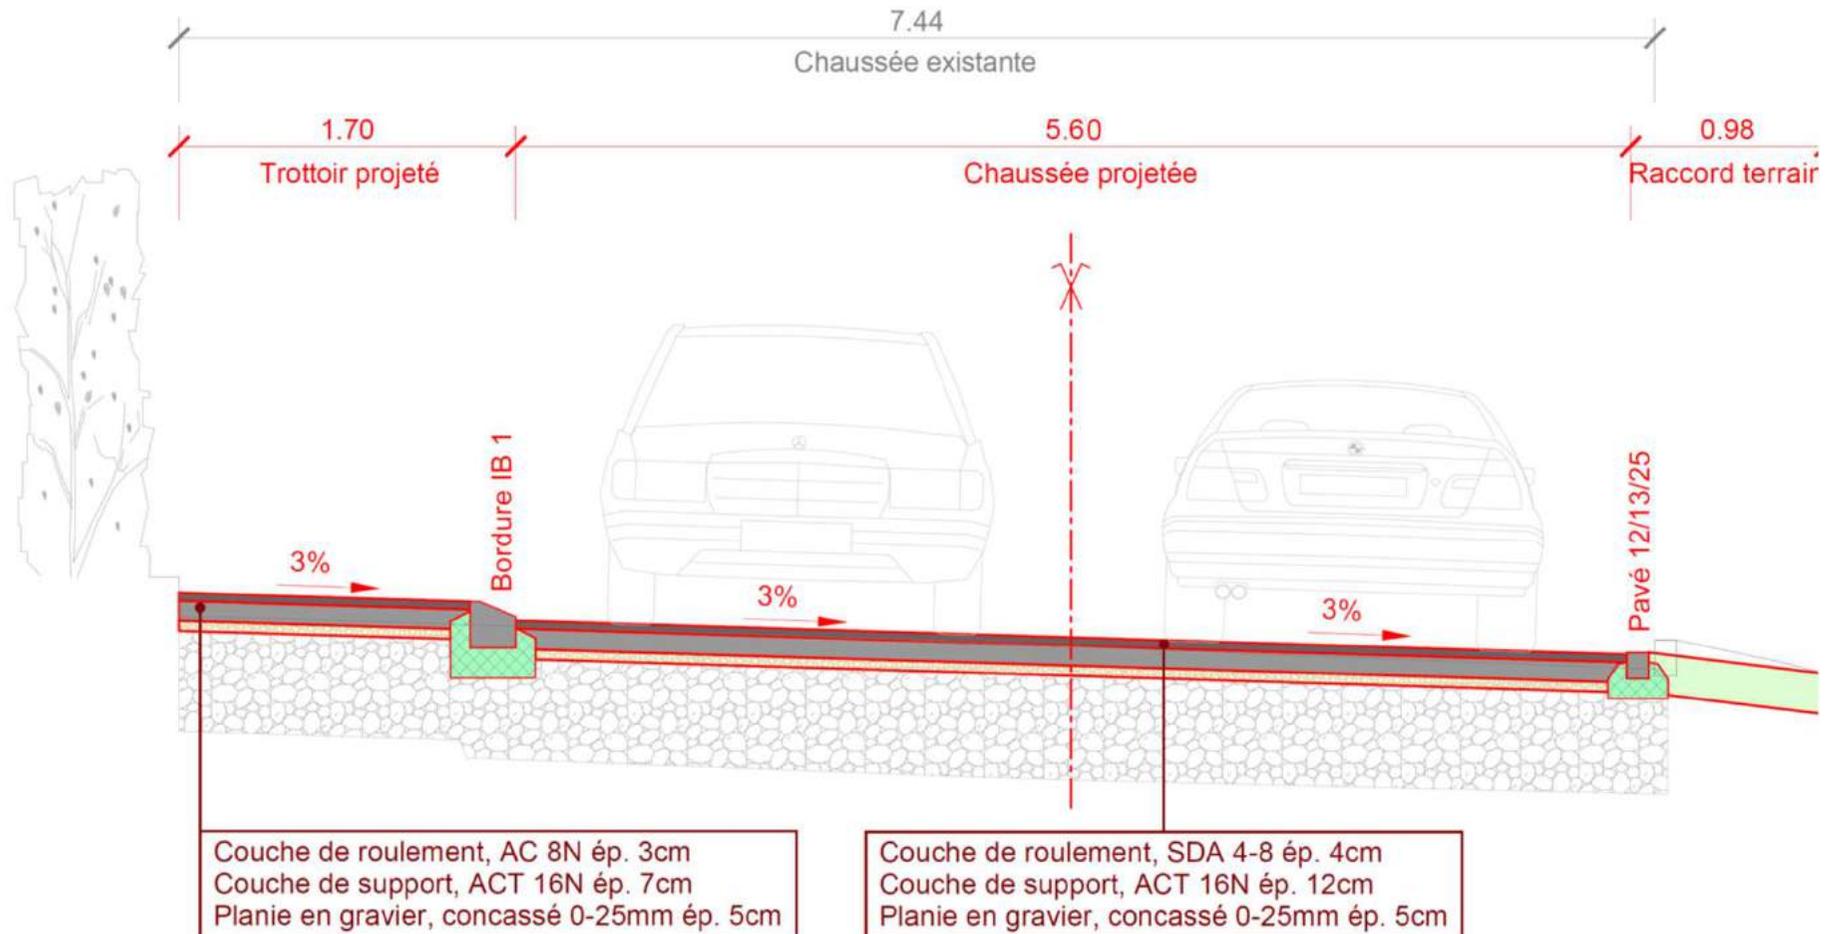



Péry
La Heutte

2. Présentation du projet

Débouché de la Rue du Crêt

Réfection de la partie sud de la
rue communale « Rue du Crêt »

Trottoir traversant
*Priorité aux piétons
dans le débouché*





Plan de présentation

1. Introduction
- 2. Présentation du projet**
 - a. Plan d'aménagement
 - b. Réseaux souterrains**
3. Déroulement des travaux
4. Questions



2. Présentation du projet

Réseaux souterrains

- **Canalisations communales :**

Suite aux visionnages (réalisés en août 2021), les dégâts ont été recensés et reportés sur un plan. Des interventions ponctuelles, des changements de tronçons ainsi que des mesures liées au PGEE devront être réalisées en parallèle des travaux cantonaux.



- **Conduite d'eau potable :**


La conduite d'eau potable (secteur Grand'Rue à Rue de la Gare) en fonte diamètre 100 mm datant de 1930. Cette conduite sera remplacée par un conduite en fonte diamètre 125 mm ainsi que les bornes hydrantes.



2. Présentation du projet

Projet des réseaux souterrains


Changement du collecteur d'eaux mixtes = ~200 m'
Changement de la conduite d'eau potable = ~210 m'

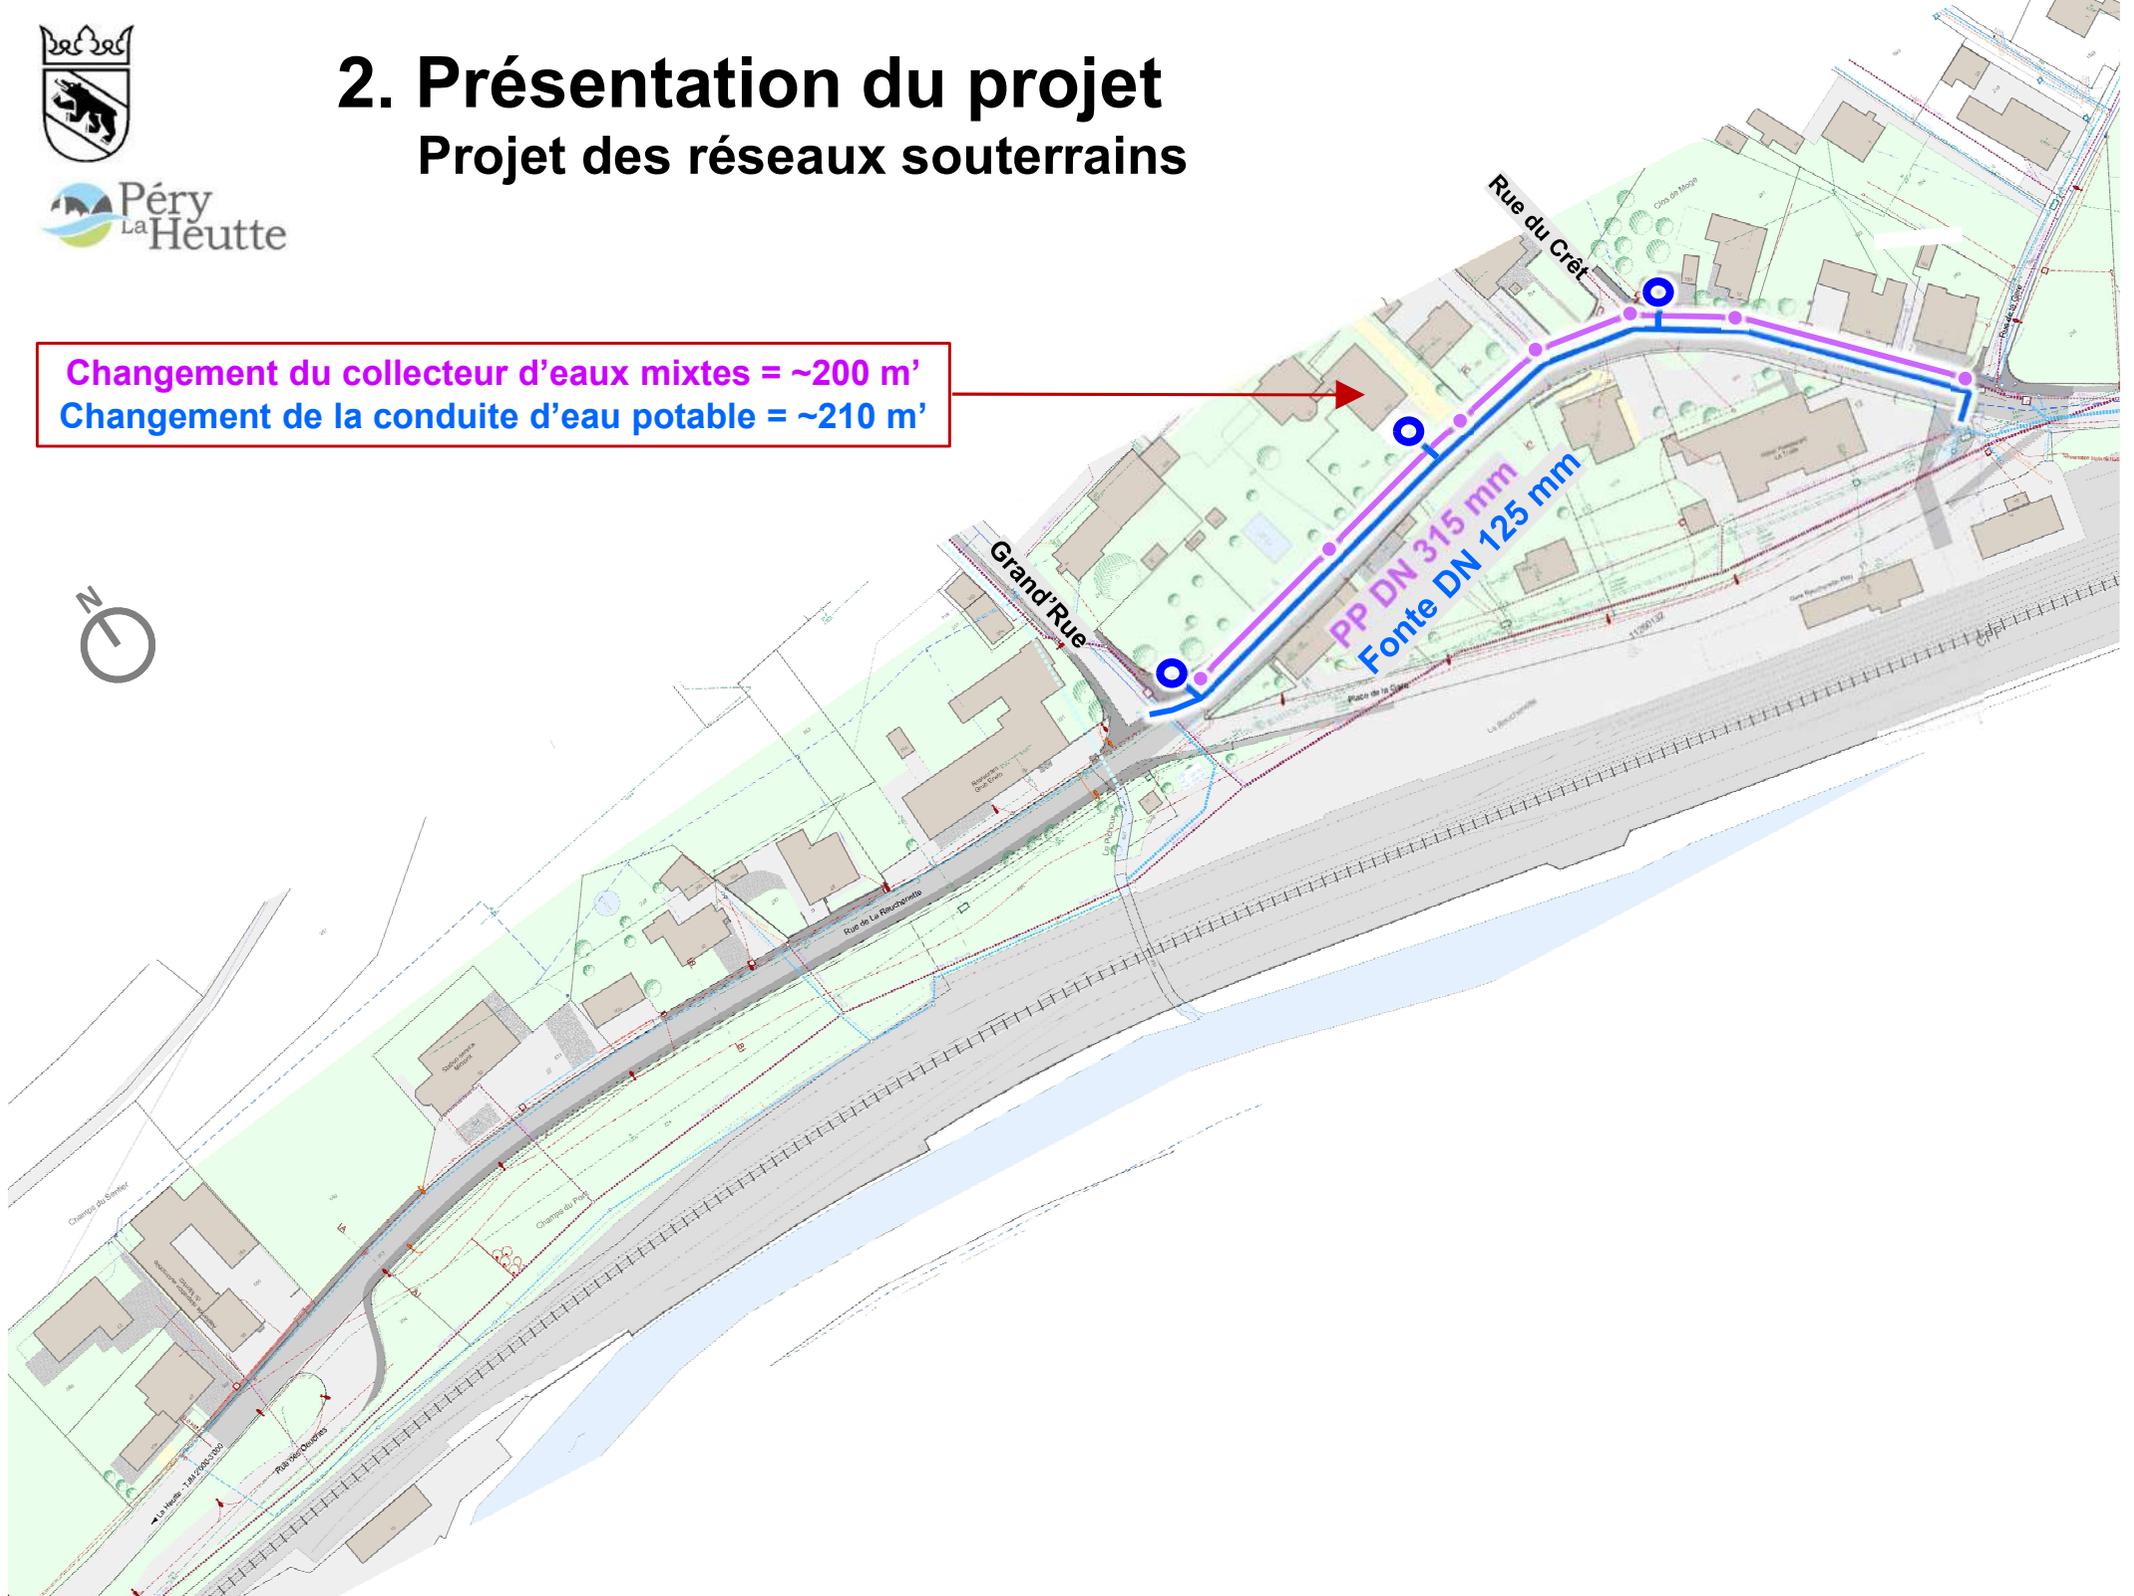



2. Présentation du projet

Projet des réseaux souterrains BKW

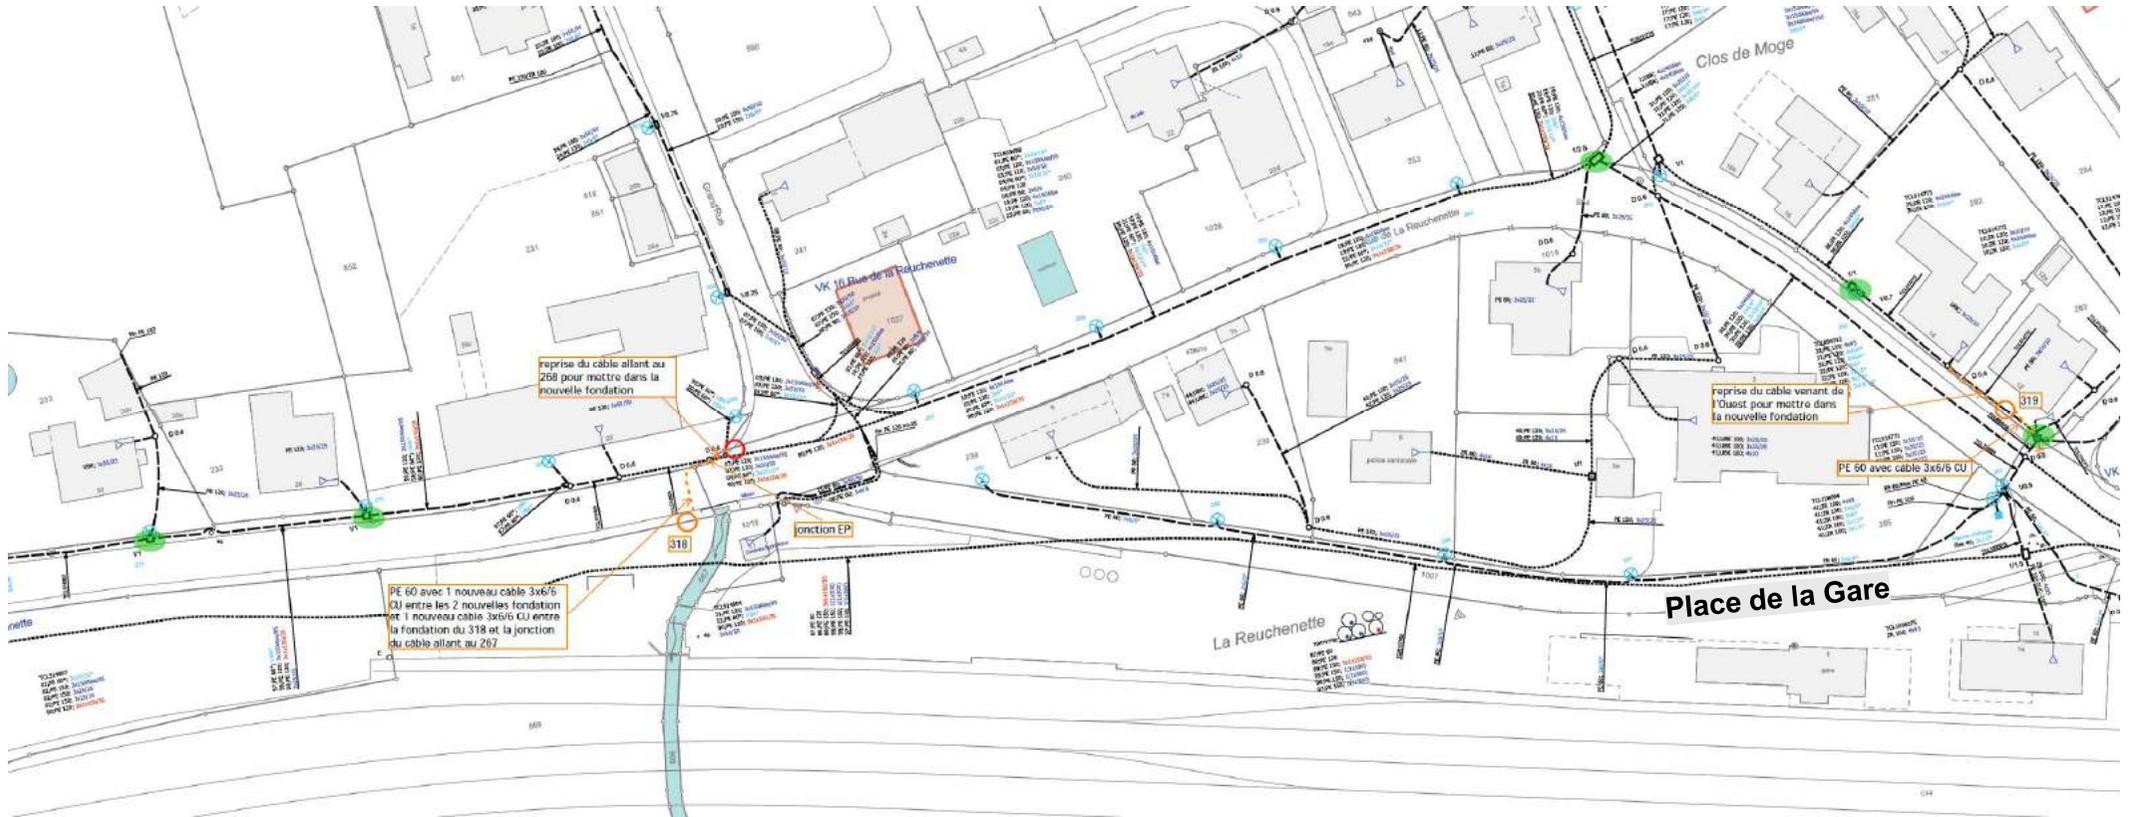



Plan de présentation

1. Introduction
2. Présentation du projet
 - a. Plan d'aménagement
 - b. Réseaux souterrains
- 3. Déroulement des travaux**
4. Questions



3. Déroulement des travaux




ETAPE 2023 :

DE MAI À FIN OCTOBRE 2023

ETAPE 2024 :

D'AVRIL À FIN OCTOBRE 2024

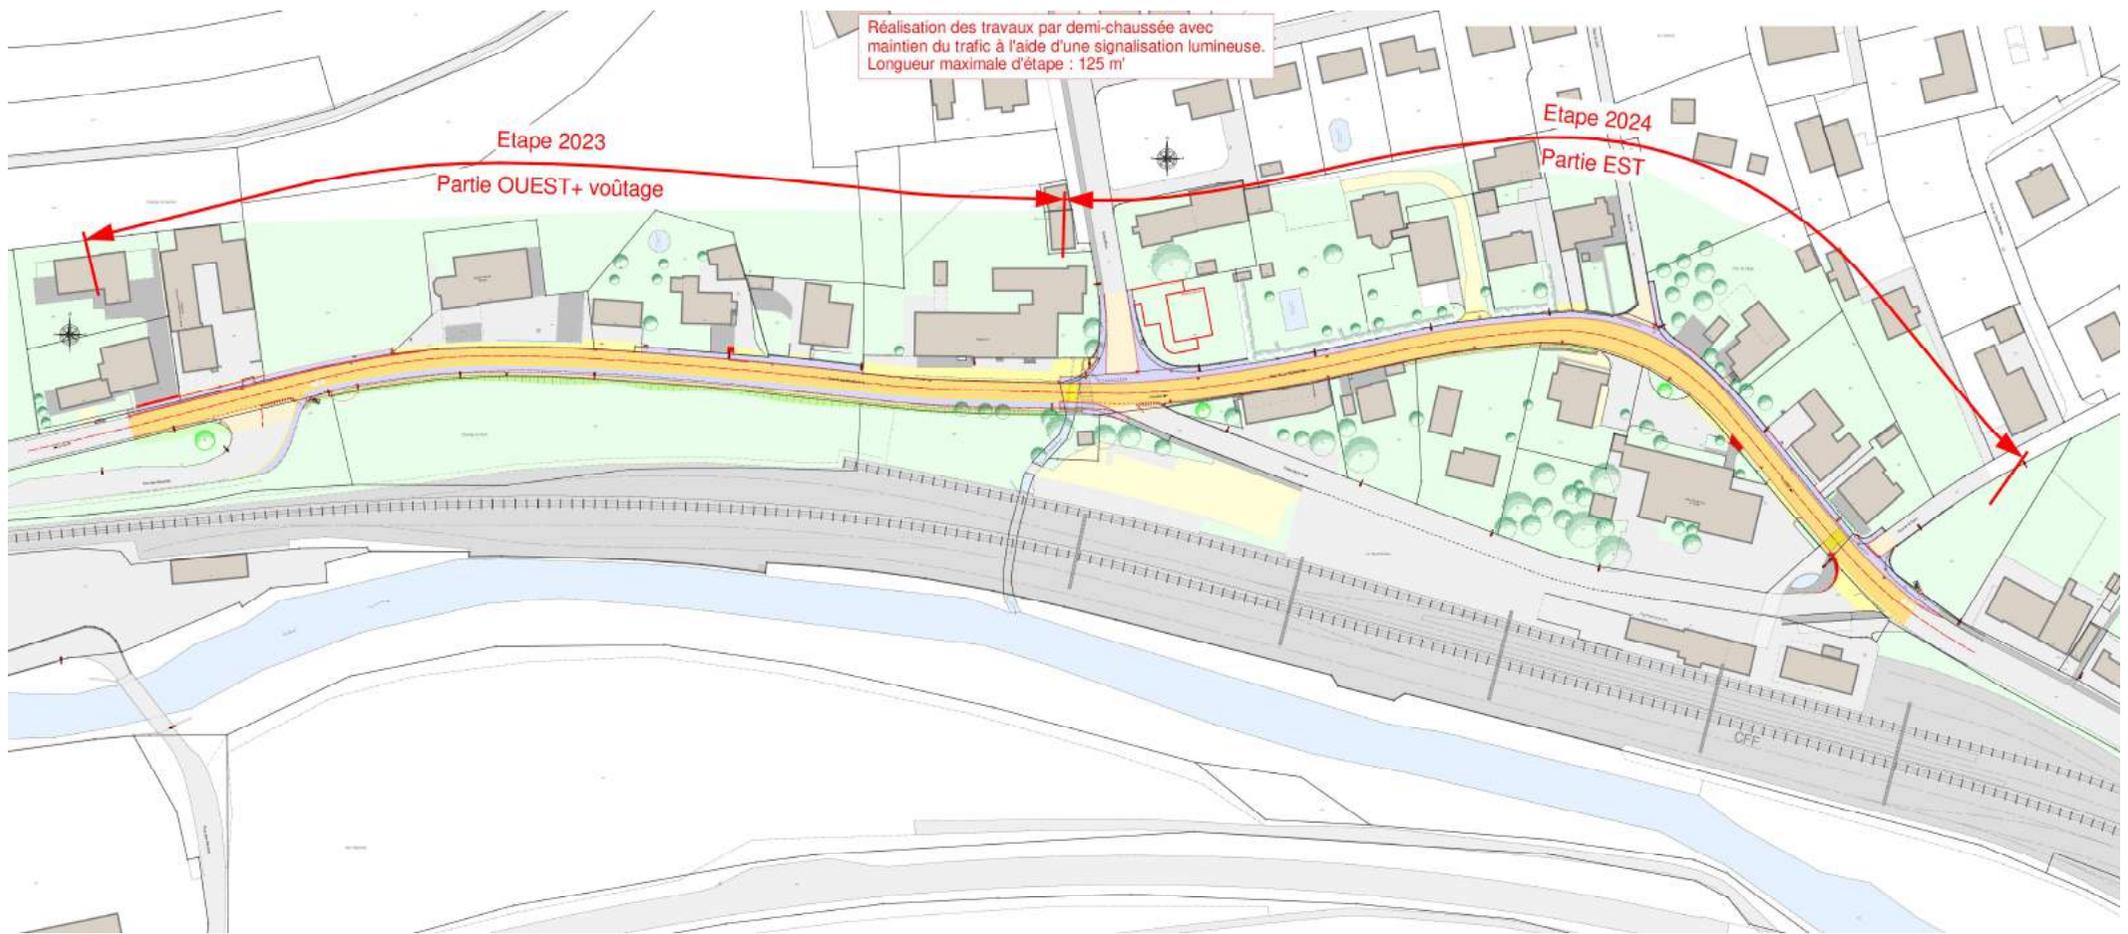



3. Déroulement des travaux



PHASE 1 ÉTAPE 2023 :
DE MAI À FIN JUILLET 2023






3. Déroulement des travaux



PHASE 2 ÉTAPE 2023 :
DE AOÛT À FIN OCTOBRE 2023

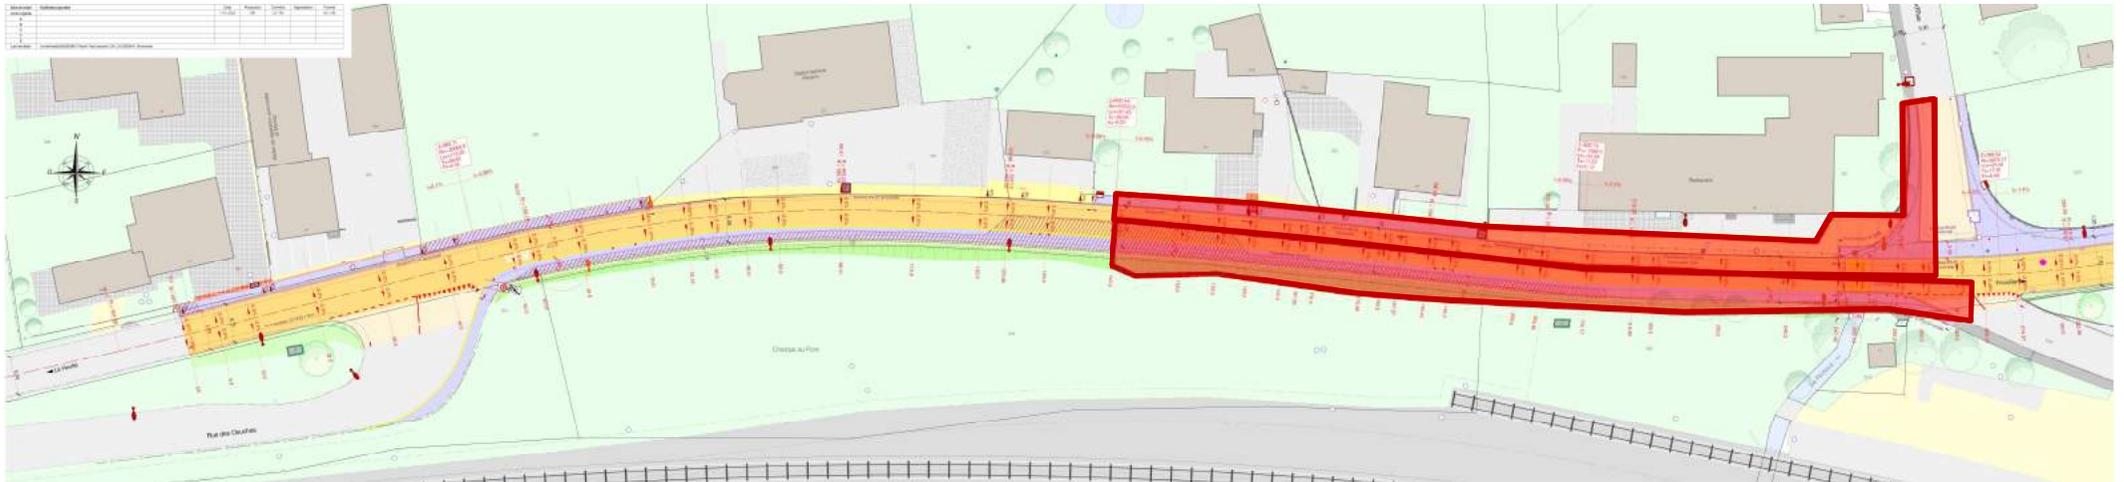




3. Déroulement des travaux



PHASE 1 ÉTAPE 2024 : **D'AVRIL À FIN JUIN**

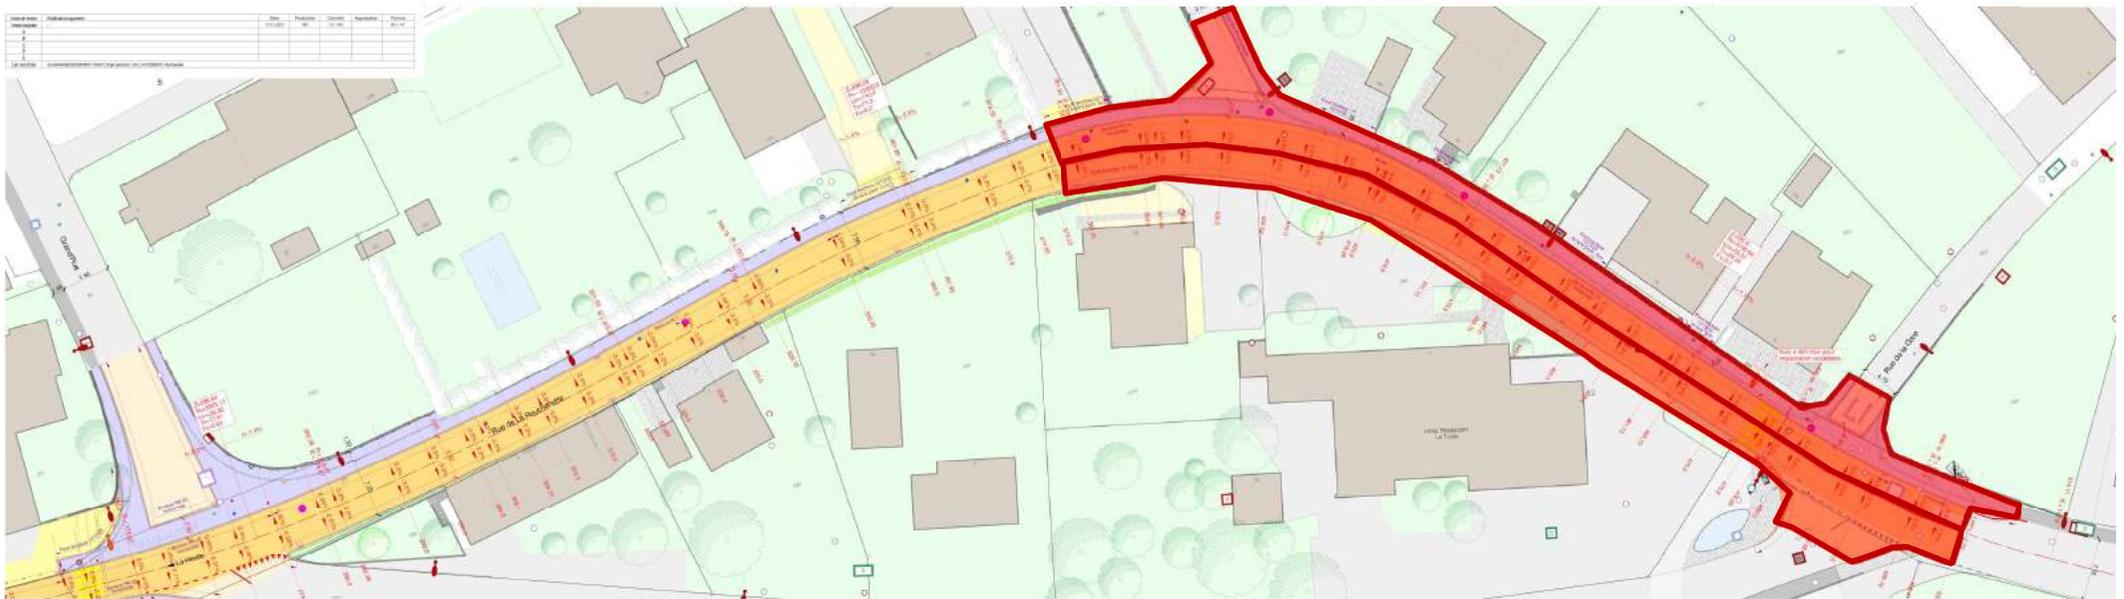



3. Déroulement des travaux



PHASE 2 ÉTAPE 2024 :
DE JUILLET À FIN OCTOBRE






3. Déroulement des travaux



**Fermeture ponctuelle
Bas de la Grand'Rue
2 semaines**

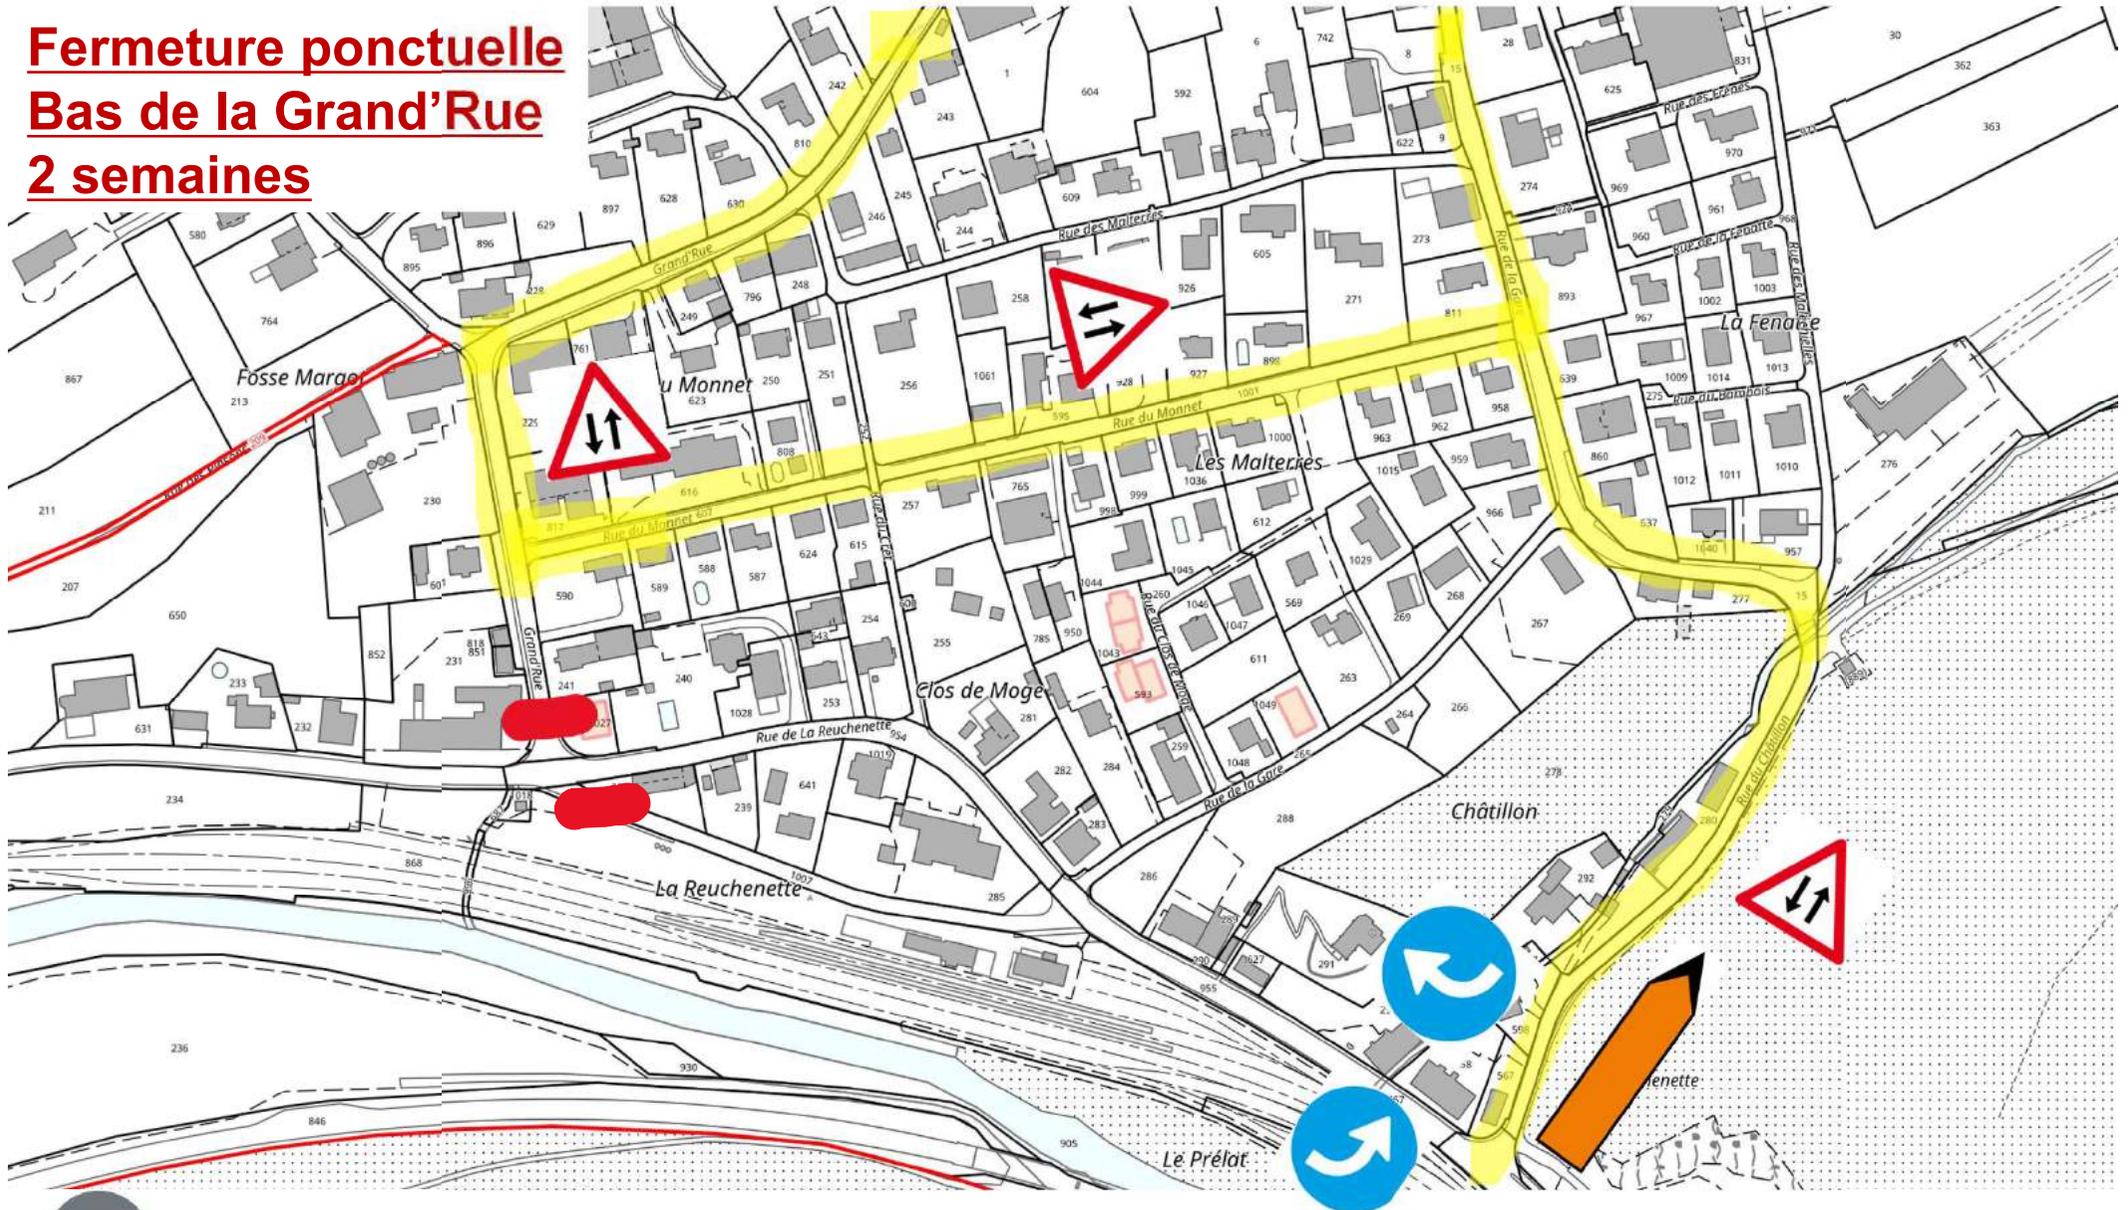



Plan de présentation

1. Introduction
2. Présentation du projet
 - a. Plan d'aménagement
 - b. Réseaux souterrains
3. Déroulement des travaux
- 4. Questions**




4. Questions





Merci de votre attention

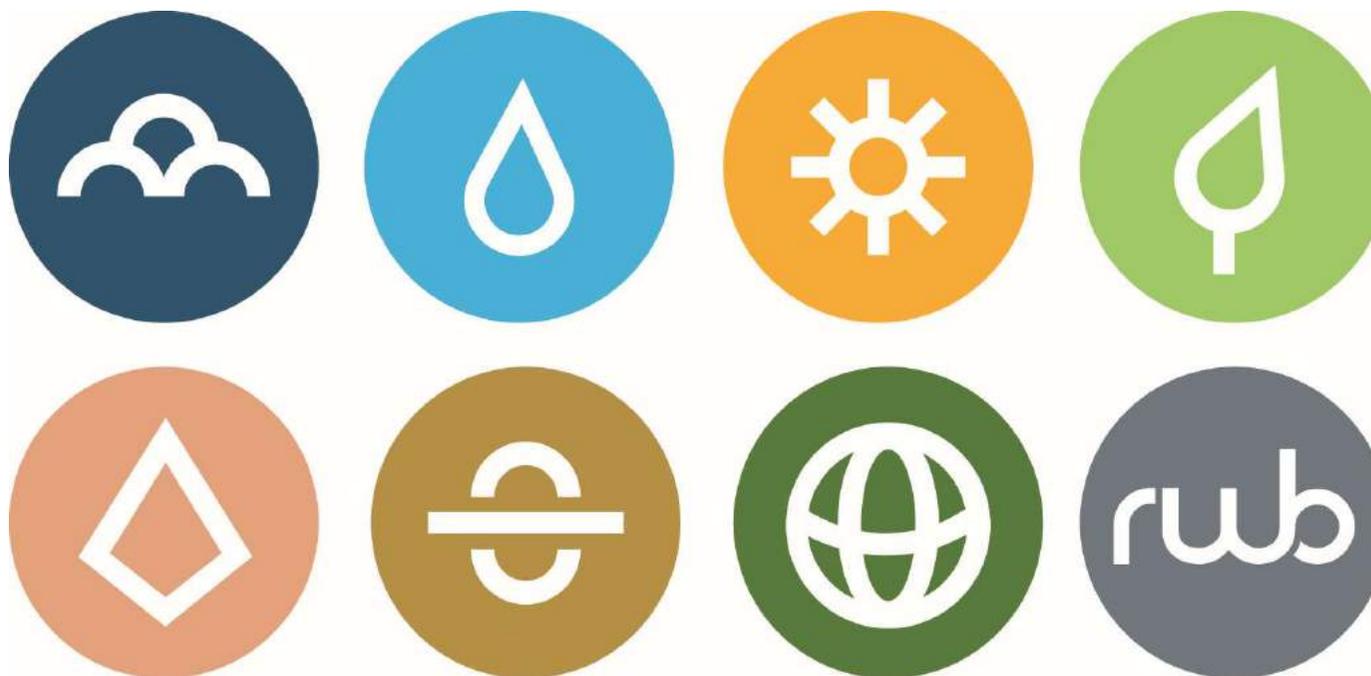

Porrentruy · Delémont · La Chaux-de-Fonds · Bienne · Prêles · Neuchâtel · Marly ·
Broc · Payerne · Yverdon-les-Bains · Aclens · Lavey-les-Bains · Martigny · Sierre