



Situation
1 étage

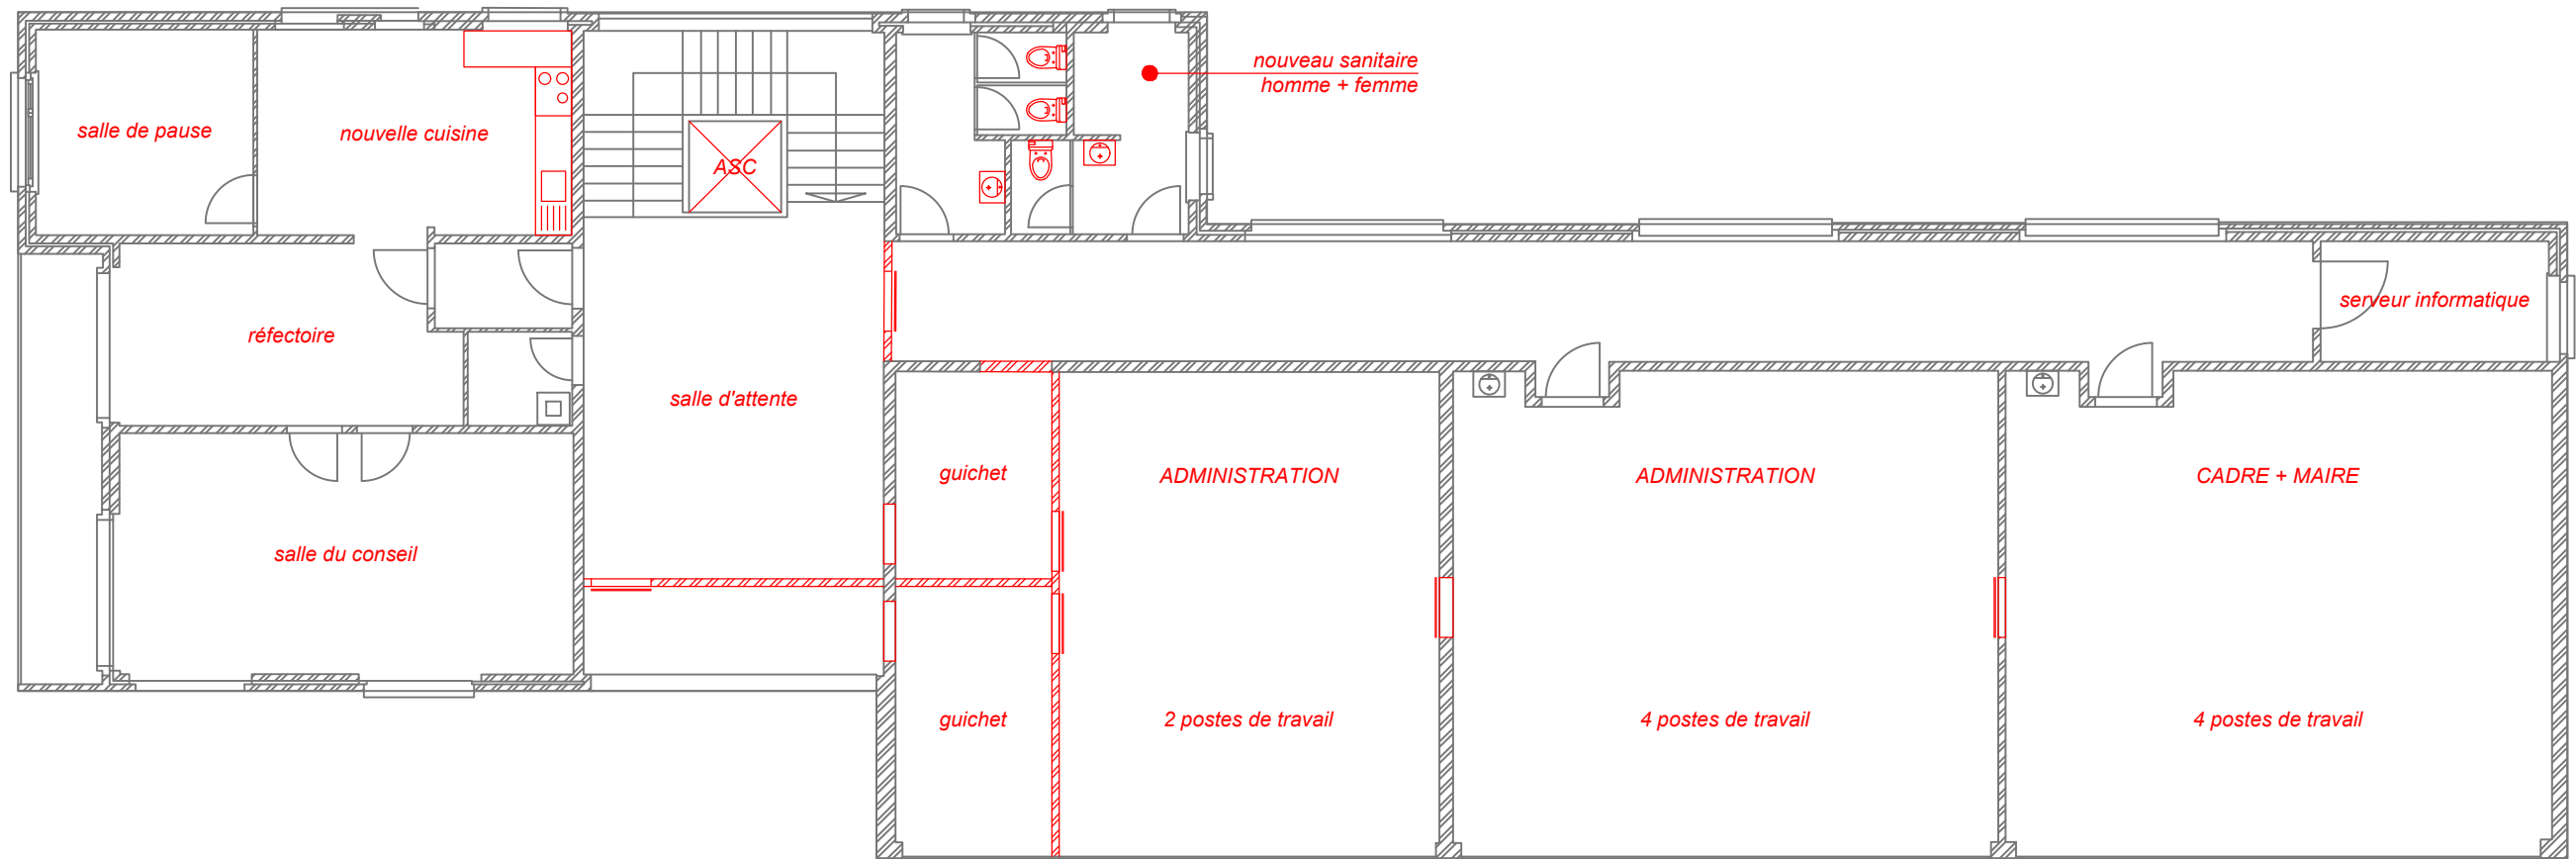

Situation
rez de chaussée

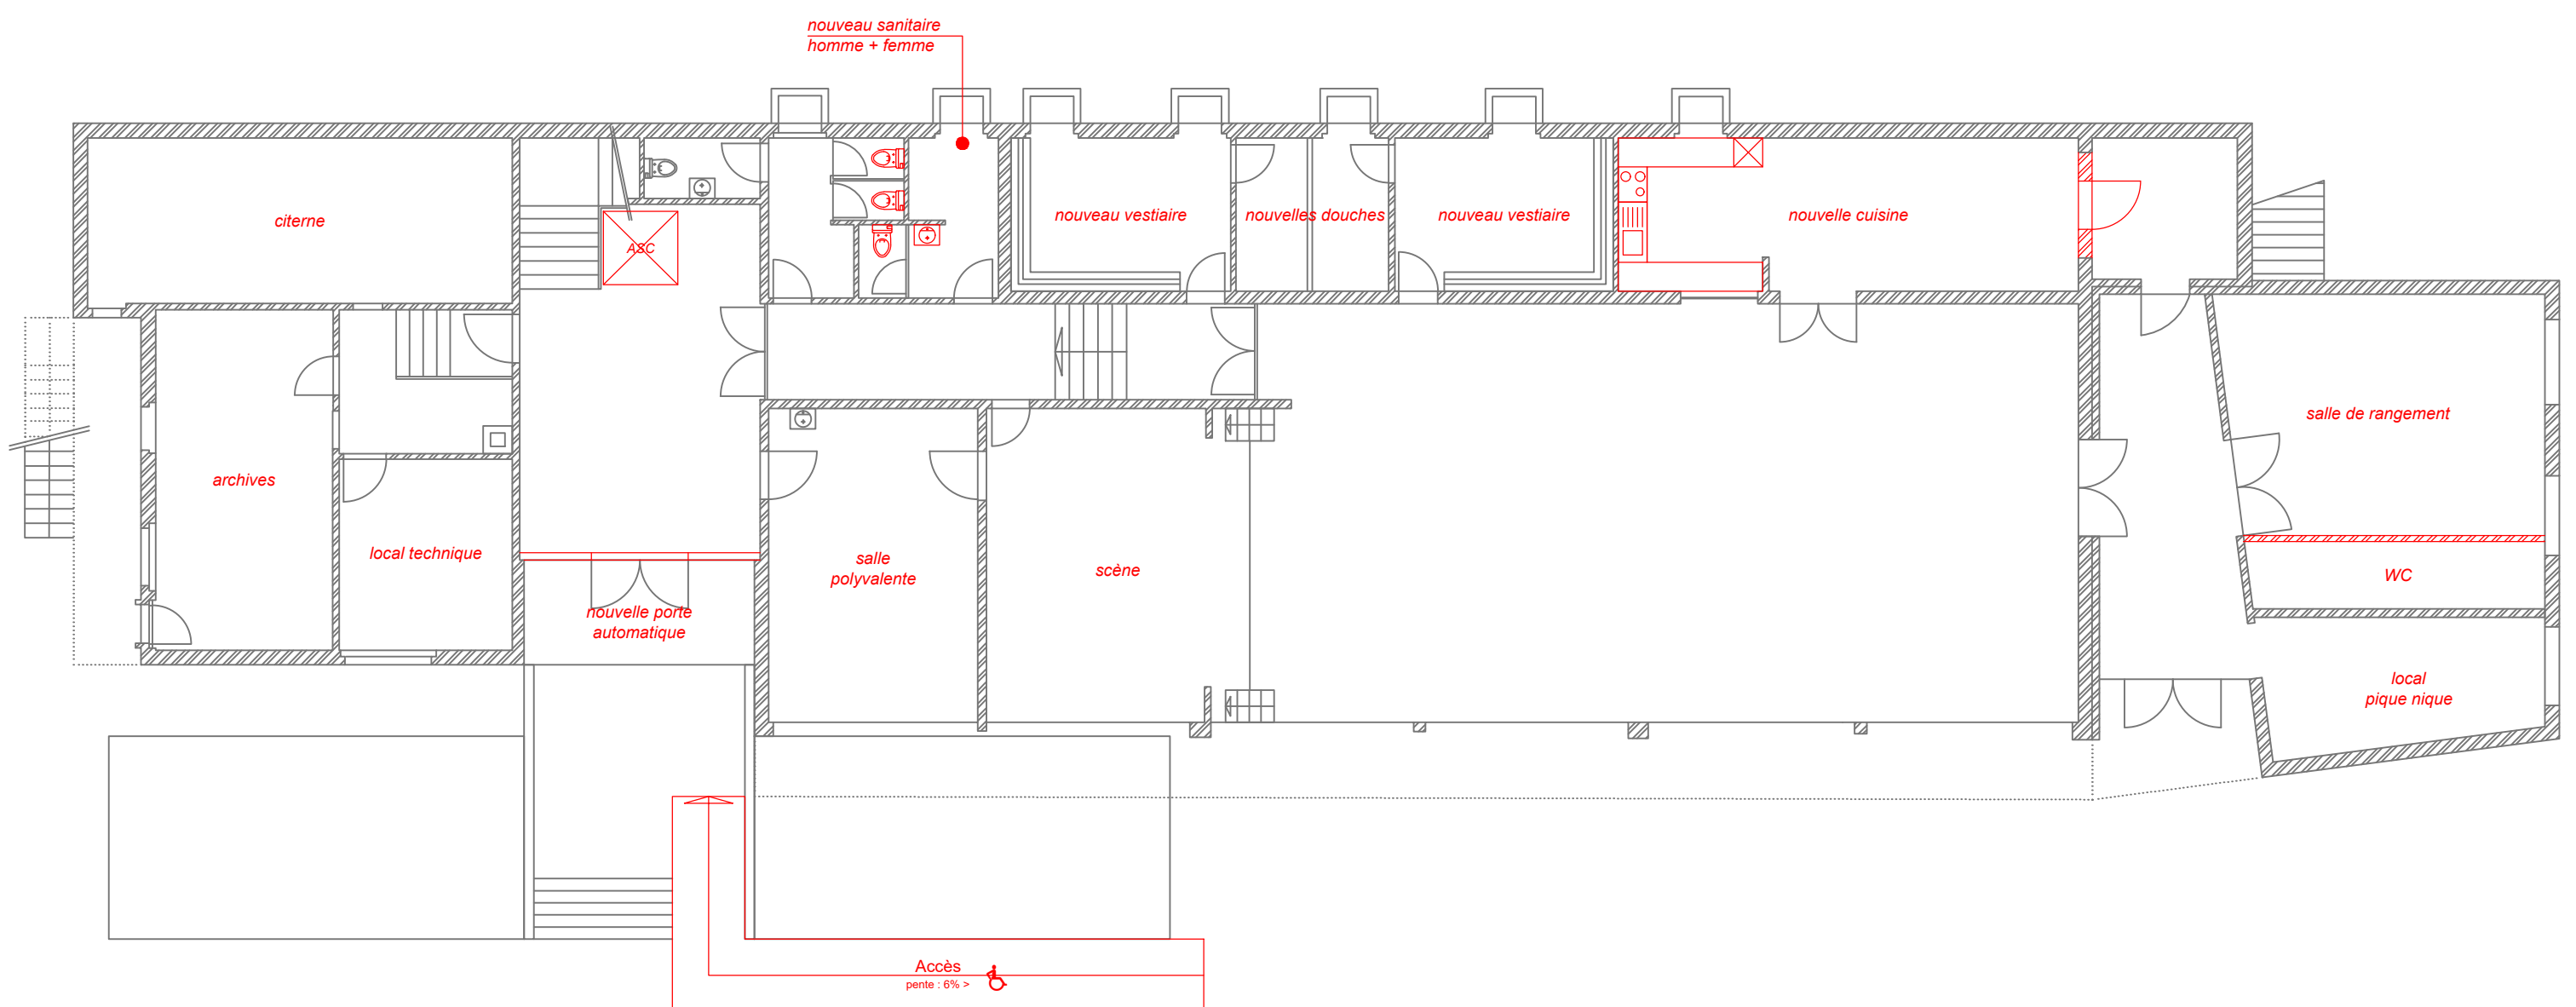

Rénovation école primaire de la Heutte		parcelle no : 375	
Chemin du Collège 37, 2604 la Heutte		Format: 420 x 594	Date: 04.03.2024
 Loriot Concept Sàrl Rue de l'Eglise 4b 2603 Péry	Index A	Index B	
	Index C	Index D	
079 342 64 42 loriot.concept@gmail.com		Plan no. 2023-13-001	