


Façade est 1:50

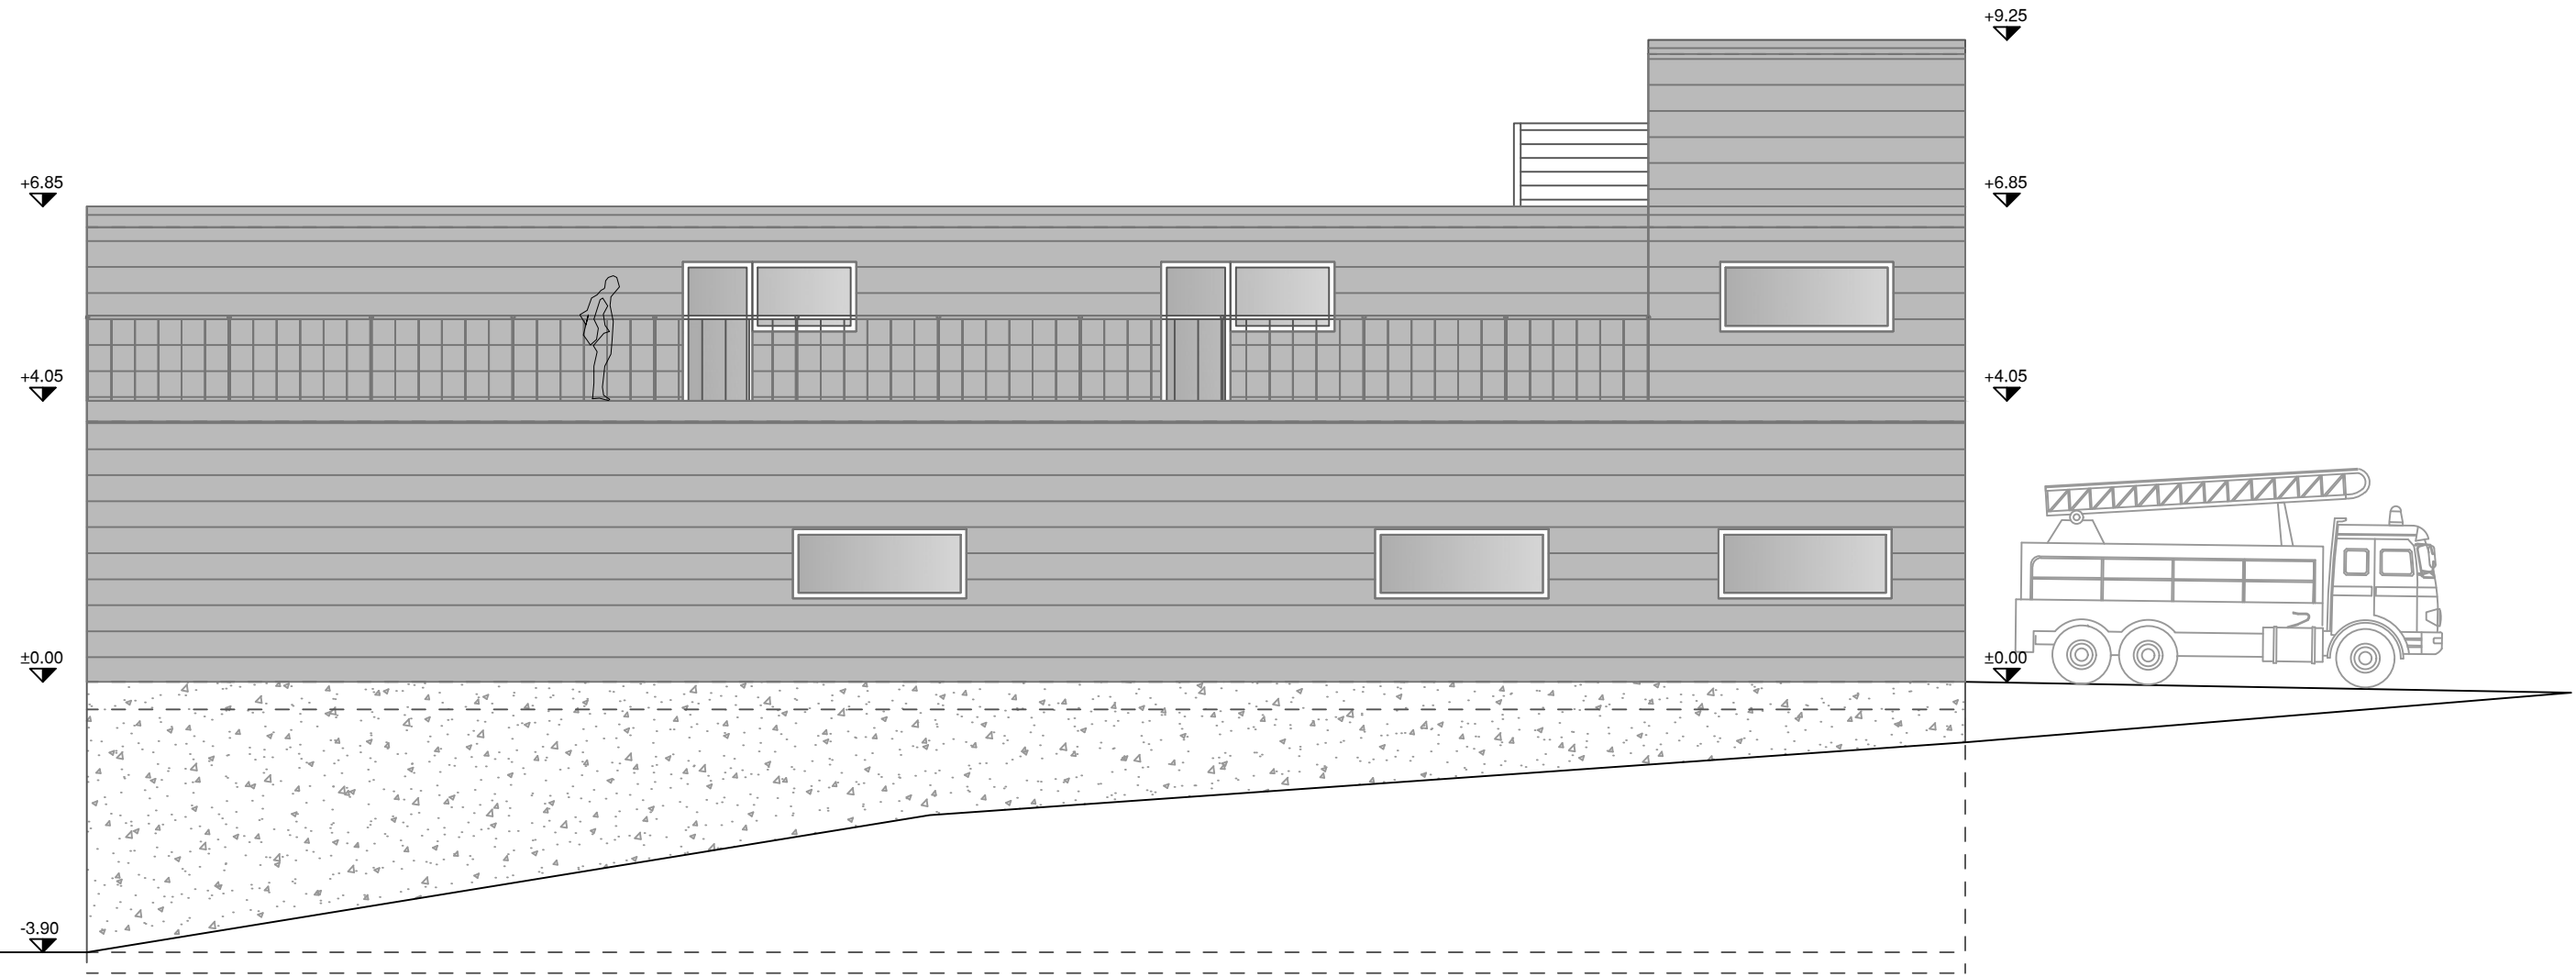

**LORIOL Immo SA**

Rue de l'Eglise 4b, 2603 Péry

**Avant-projet**

**Façade est**

**1:100**

Format:

A3

Date:

20.02.2024

Index A

Index B

Plan no.

**LI2022-01-006**



**Lorient Concept Sàrl**

Rue de l'Eglise 4b  
2603 Péry

079 342 64 42  
loriol.concept@gmail.com

Index C

Index D