


Façade ouest 1:50

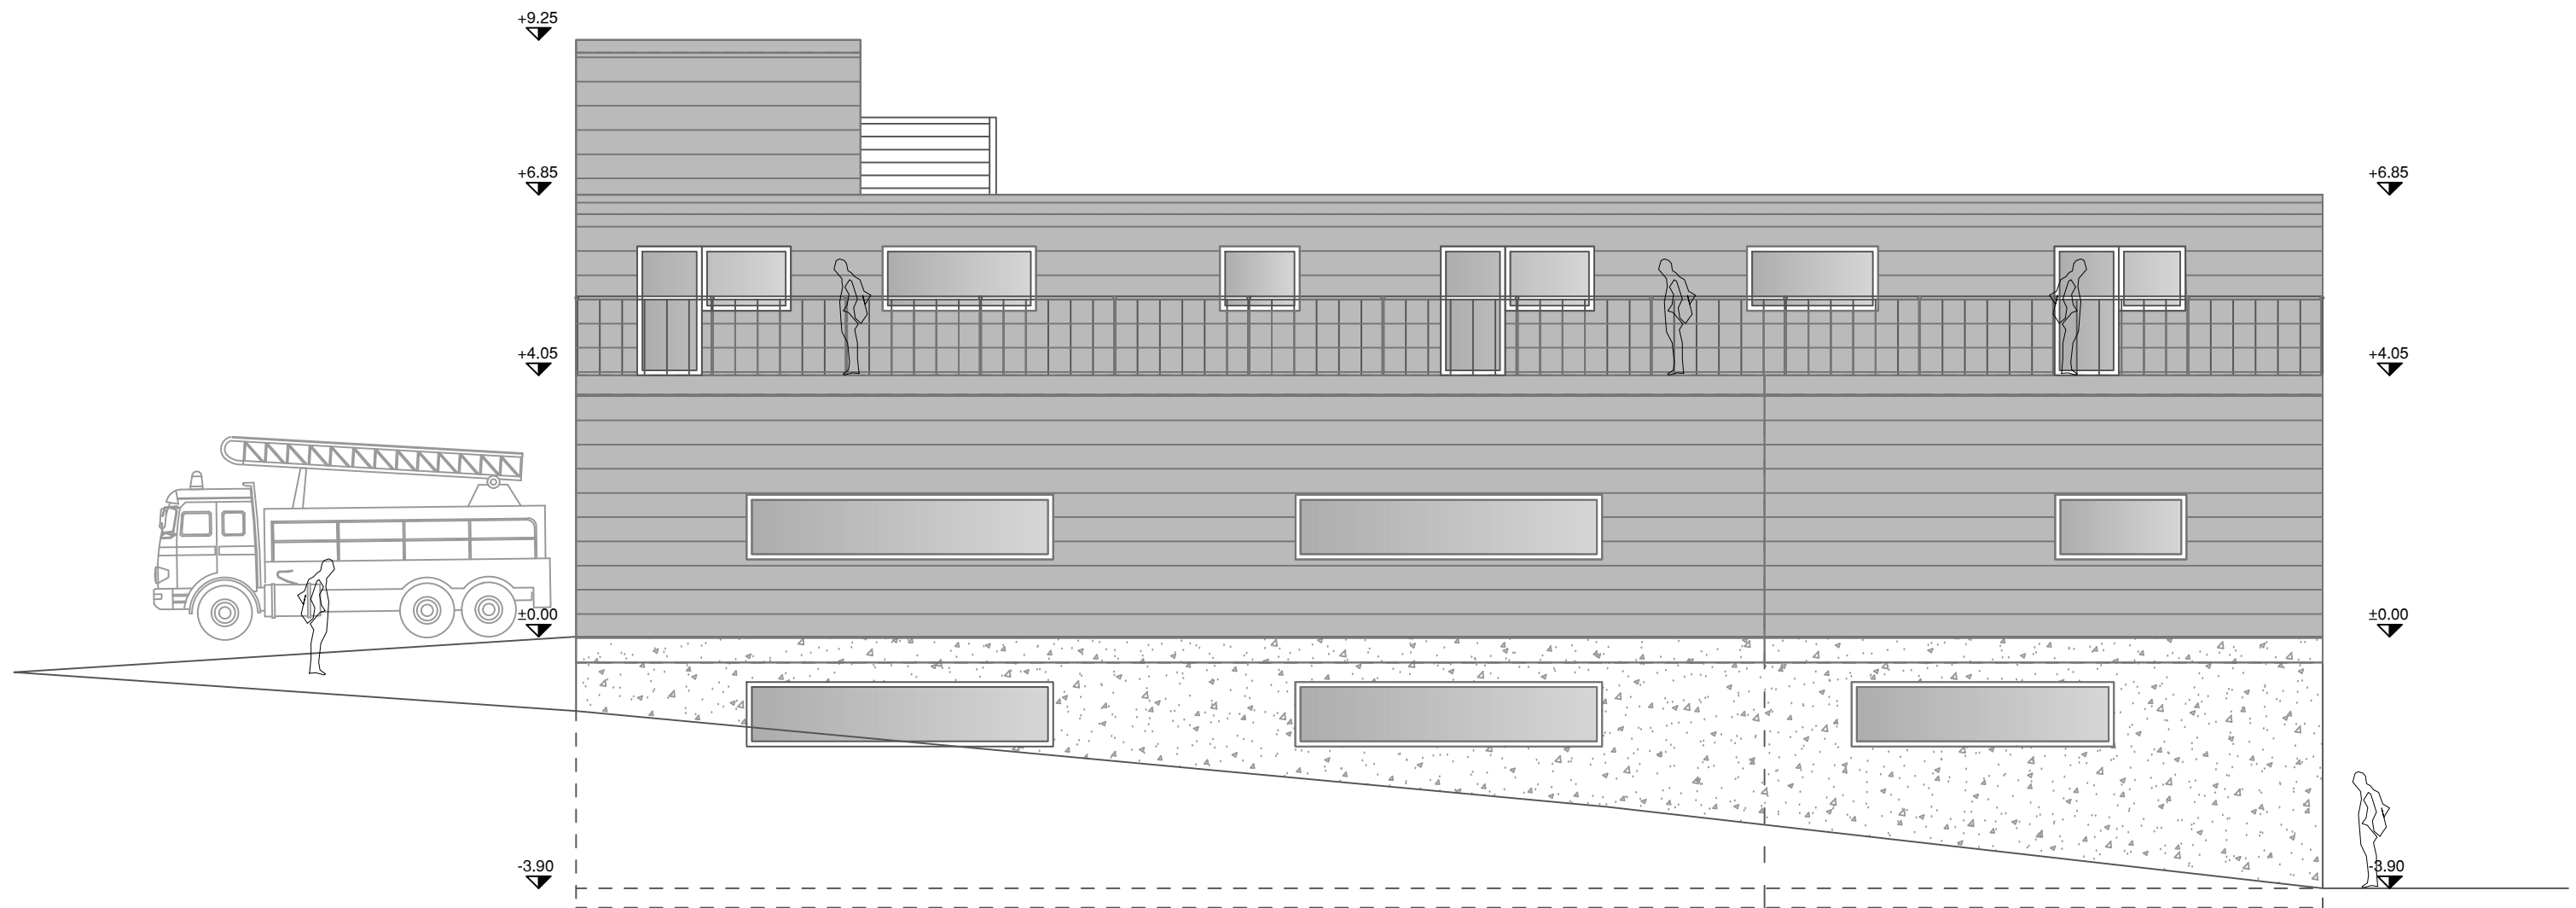

LORIOL Immo SA

Rue de l'Eglise 4b, 2603 Péry

Avant-projet

Façade ouest

1:100

Format:

A3

Date:

20.02.2024

Index A

Index B

Plan no.

Index C

Index D

LI2022-01-008



Lorient Concept Sàrl

Rue de l'Eglise 4b
2603 Péry

079 342 64 42
loriol.concept@gmail.com